


**SKÝRINGAR:**  
 HÚSIÐ ER BYGGT ÚR TIMBUREININGUM FRÁ SAMTAK HF. HÚSEININGUM Á SELFOSSI.  
 HÚSIÐ ER KLÆTT MED LIGGJANDI BORÐA-  
 KLÆÐNINGU.  
 EINANGRÁÐ MED 100mm STEINULL.  
 TVÖFALT GLER ER Í GLUGGUM OG HURÐUM  
 OG BÁRUJÄRN ER Á ÞAKI.  
 ÖLL MÁL ERU Í SM.  
 MÆLIKV. 1:100  
 TEIKNAD 5 NÓVEMBER 1991

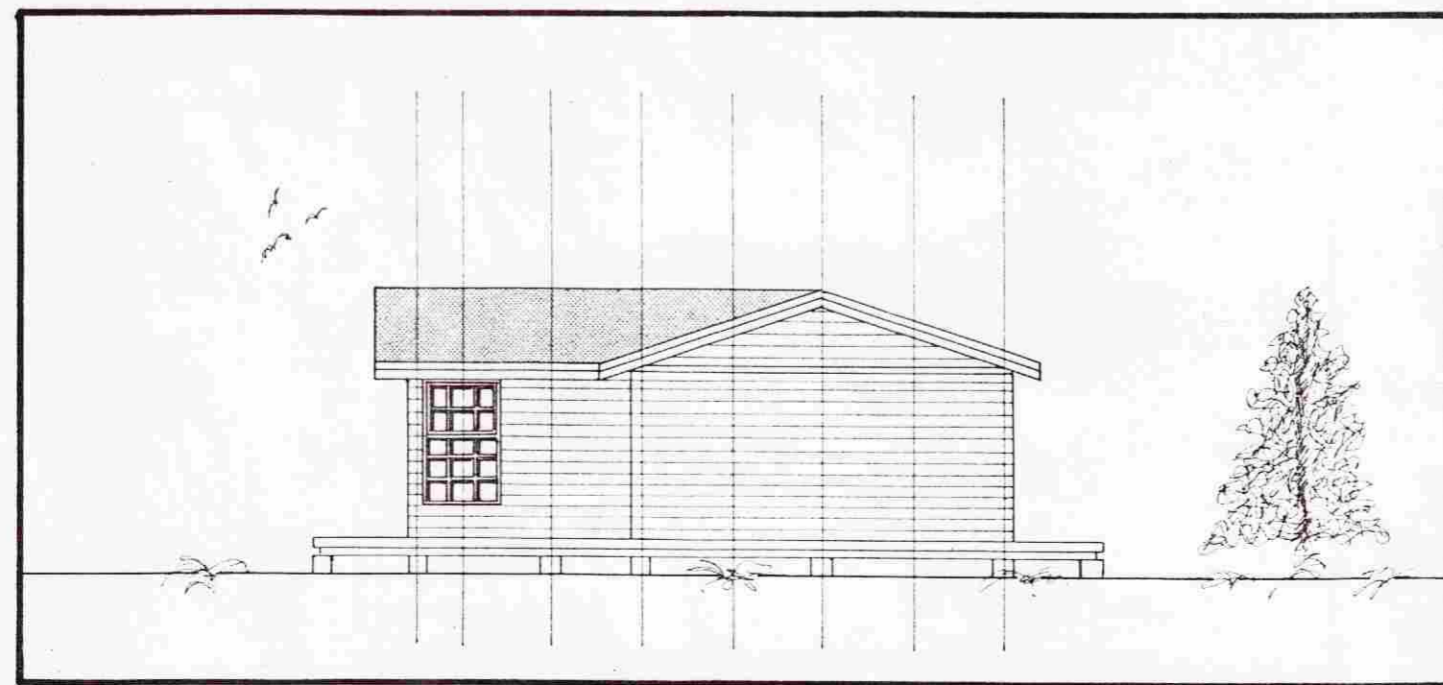

SUMARHÚS Samtaks hf.  
 kt. 480379-0399  
 Gagnheiði 1, 800 Selfoss  
 Sími 98-22333  
 Í landi Ásgarðs, Grímsnesi  
 800 Selfoss  
 GRUNNMYND ÚTLIT OG SNID  
 STÆRÐIR:  
 FLATARMÁL 65,79 m<sup>2</sup>  
 RÚMMÁL 196,05 m<sup>3</sup>  
 GEYMSLA 3,24 m<sup>2</sup>  
 VEROND 69,84 m<sup>2</sup>  
 SAMP: Erlingur Ingósson FTFL