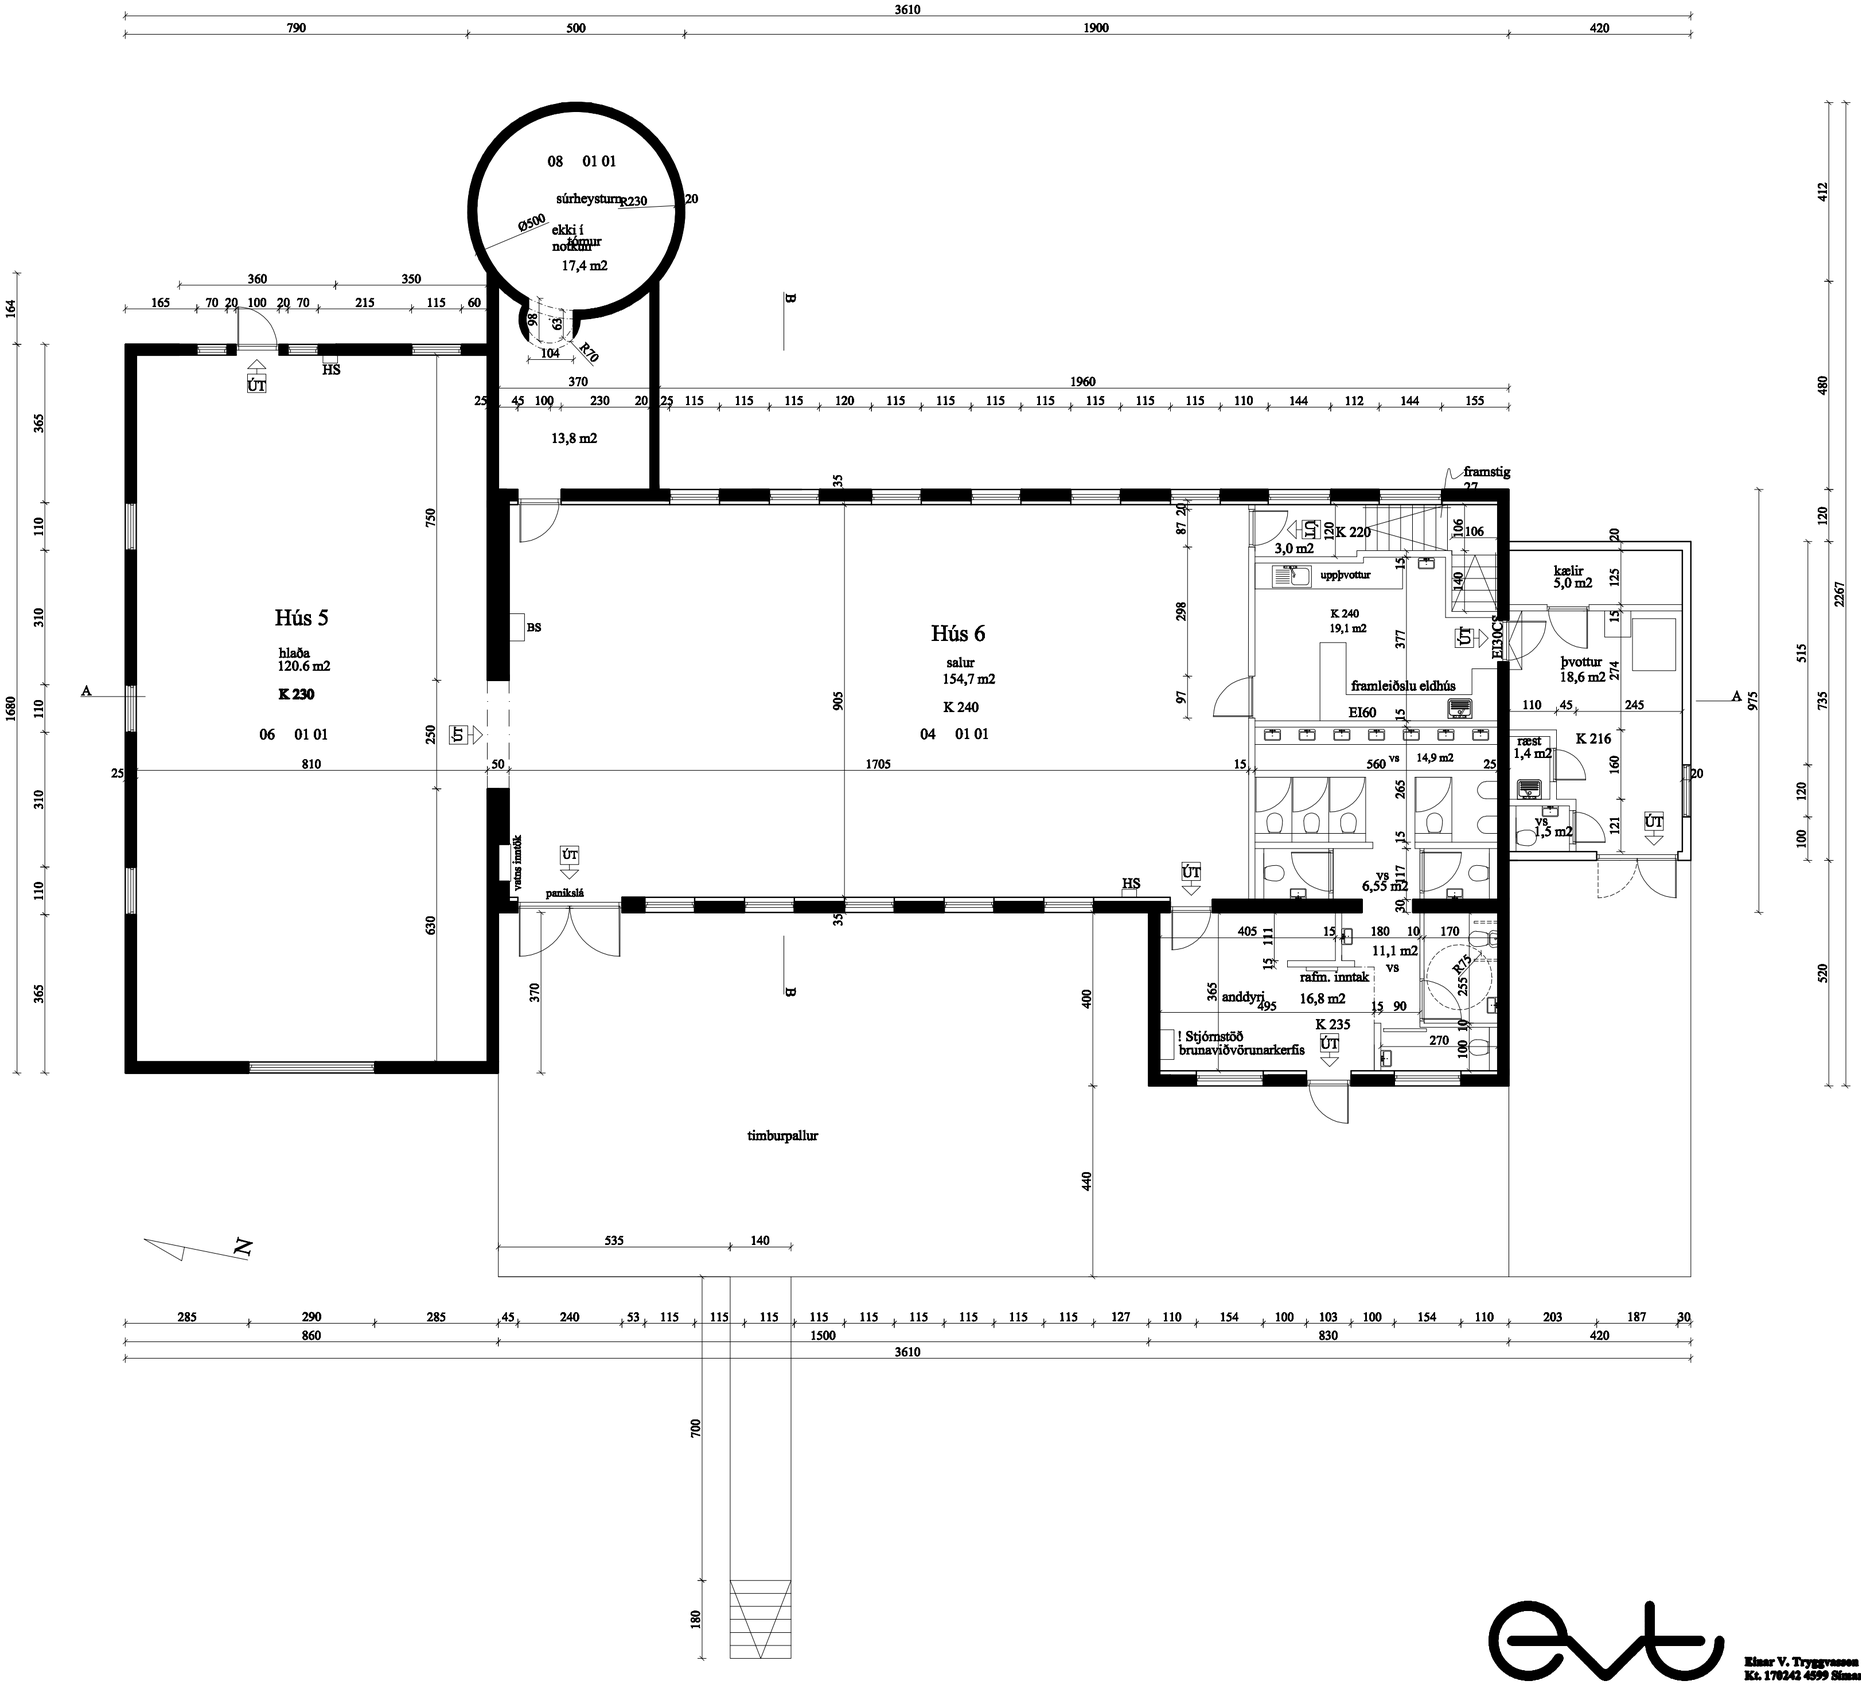

Einar V. Tryggvason arkitekt Miðdal, 271 Mosfellsbær
Kt. 170242 4599 Sími 553-2000 / 863-0020 e-mail evt@vortex.is

Verk	**Brúarholt II** - Fjós og hlaða
Hannað	EVT
Teiknað	IVE
Heiti	grunnmynd 1. hæð
Kvarði	1:100
Dags	18.05.17