

UNDIRSTÖÐUR:
Sökkjar grafið niður á burðarhæfa undirstöðu, frostfría. Undirstöður miðast við að botn grunns sé klöpp, möhella eða þjöppuð meðalgróft malarfylling sem skal þjappast í jöfnum 40 - 50 cm lögum. Miðað er við grundunnarflokk 1. og skal miða við að þjöppunnarpróf standist E2 > 100 Mpa og hlutfalli E2 / E1 < 2,3.
Mesta leyfilega álag á undirstöðu er 90 KN/m. Sé undirstaða önnur skal hafa samband við hönnuð varðandi breytingar.
Minnsta hæð á sökkulveggja við útvegg skal vera 0,6 undir endanlegt jarðvegsyfirborð, nema um sé að ræða hreina klöpp.. Sökkulhæð undir botnplötu, minnst 30 cm m.v. klöpp.
Liggi frárennsli dýpra en sökkulbotn, skal fjarlægð milli sökkuls og lagna vera 50 cm meiri en dýptarmunurinn. Minnsta hæð sökkla er 90cm frá jarðvegsyfirborði undir sökkulfót.

ÁLAGSTILHÖGUN:
Álagstillhögun skal vera í samræmi við Íslenskan staðal ÍST 10.
Álög:
Notálag á plötur **3,0 KN/m2**
Snjóálag á þak. **2,1 KN/m2**
Vindálag **1,7 KN/m2**

STEINSTEYPA:
Öll steypuvinna skal vera í samræmi við Íslenskan staðal ÍST 10.
Öll steypa skal uppfylla eftirfarandi kröfur:
Brotflokkur: **C-25** í sökkla innveggi og botnplötu.
C-30 í ytrabyrði útveggja og loftaplötur.

Þjálniefni:
Melanet eða önnur sambærileg efni.
Loftinnihald:
Í alla steypu skal blanda loftblendi þannig að loftinnihald verði 5 - 6% í mót.
Sigmál steypu:
Fyrir íblöndun þjálniefna ca. 6 cm. Eftirblöndun þjálniefna ca. 12 - 15 cm.
VS tala:
< 0,50 og sementsmagn í m3 steypu ekki minna en 300kg.
Hámarkskornastærð:
Hámarkskornastærð steypu D max = 32mm.
Raufarsteypa D max = 15mm


Alla steypu skal titra í mótum.

JÁRNABENDING ALMENNT:
Öll járnvinna skal ver í samræmi við Íslenskann staðal ÍST 10.
táknar járn í efri brún plötu.
Táknar járn í neðri brún plötu


Járnastærðir eru í mm
Hæðartölur eru í m
Önnur má eru í mm
Bendistál:
Kambstál : B500C skv. NS3576-3. Flotmörk: 500MPa.
Bendinet: B500A skv. NS3576-1. Flotmörk 500MPA.
K189: 6mm teinar c/c 150mm
K189 táknar kambstálmottu gerð.
K8 m/m 200: Táknar 8mm kambstál með 200mm millibili. o.s.frv.

Járnum skal haldið í réttí fjarlægð frá mótum með þar til gerðum kubbum t.d. úr steinsteypu eða harðplasti.
Járnum í efribrún og eða neðri brún steypu skal haldið á réttum stað með þar til gerðum stólum.
Bil milli bendilaga má ekki vera minn en 1,5d fyrir kambstál. Þó skal þetta bil aldrei vera minna en 20mm.
Í plötum skal ekki skeyta meir en þriðja hvert járn í sama þversniði. Fjarlægð milli skeytiþversniða sé ekki minna en 40d.


Öllum stökum járnnum t.d. í umhverfis op og á hæðarskilum skal komið fyrir, áður ern steypst er þ.e.a.s. þau skulu tryggilega fest á réttan stað áður en steypst er.
Þó má stínga tengijárnnum í steypu eftirá.
Járnbenda skal umhverfis múrop með 2 stk. K12 sem ná 600mm út fyrir brúnir opsins við öll horn, nema annað sé tekið fram á teikningum. Ná opið upp að plötu skal einnig setja 2K12 í efribrún plötu og ná þau járn 100cm út fyrir horn opsins. Á hæðarskilum komi 2K12 er beygist fyrir horn. Þar sem járnagrindur koma saman á vegghornum skulu þær tengjast með vinklum 600 + 600mm

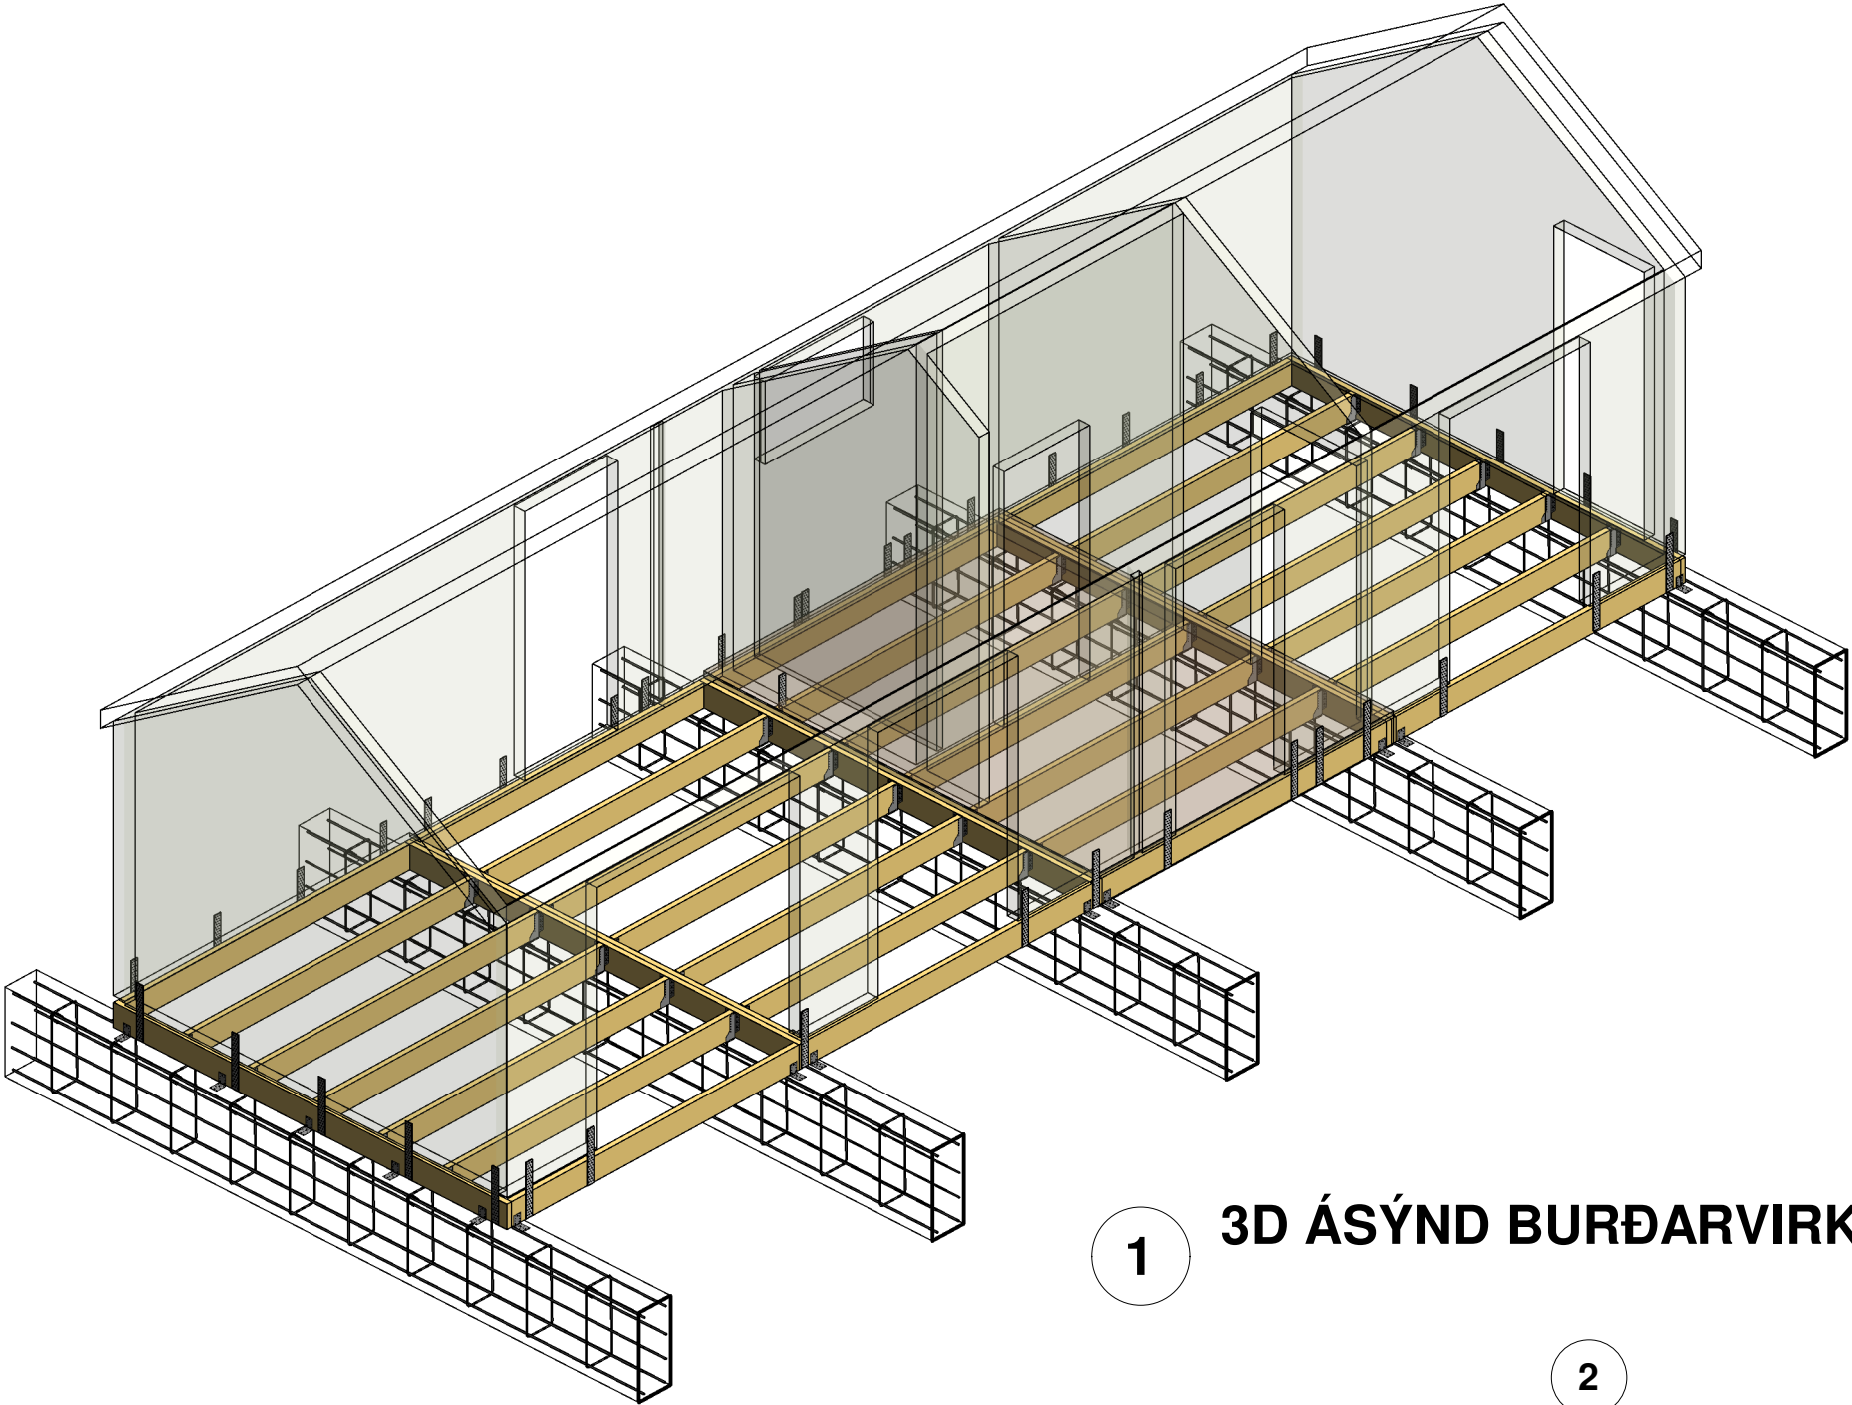

1 3D ÁSÝND BURÐARVIRKIS

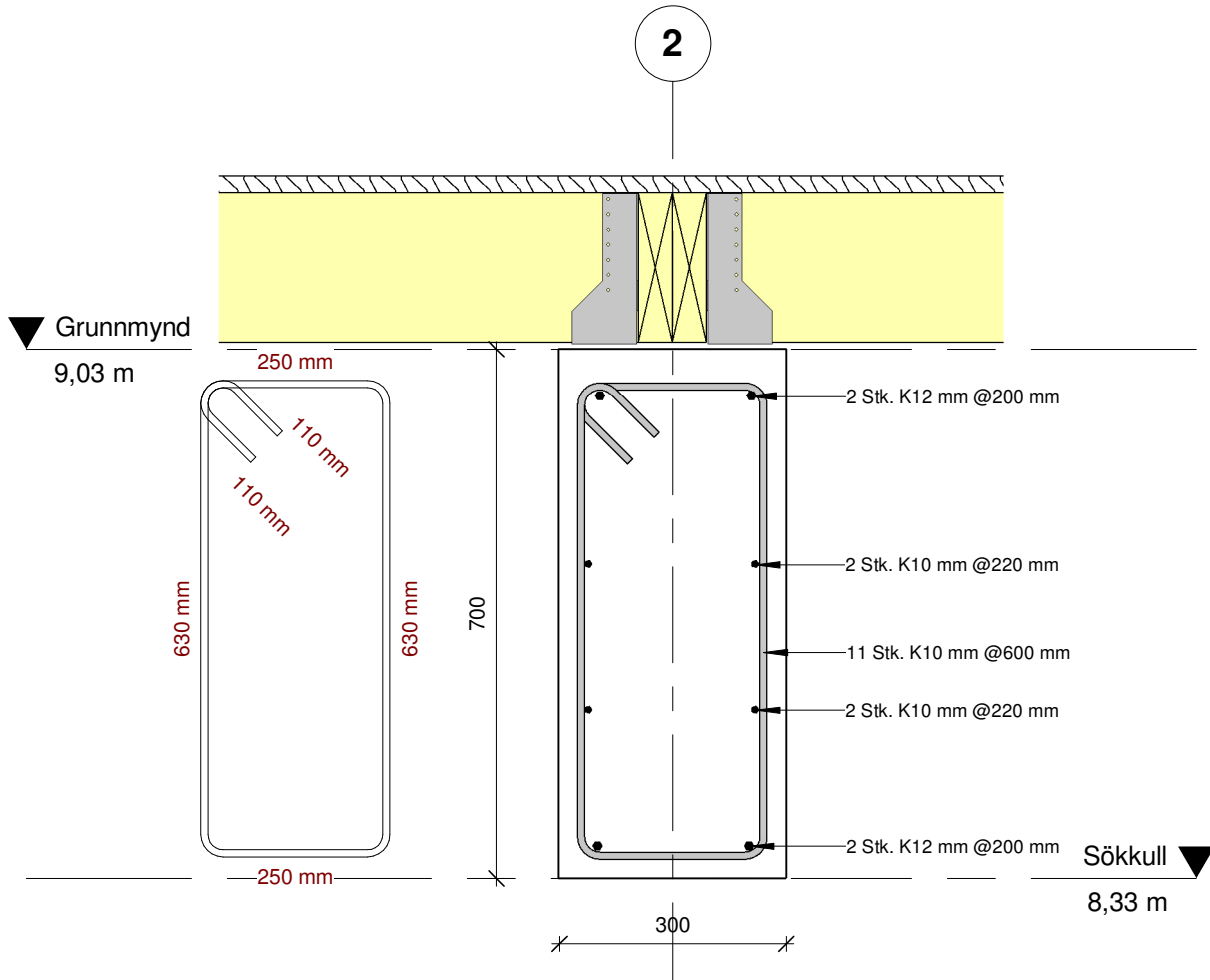

2 BENDING SÖKKULBITA 1 : 10

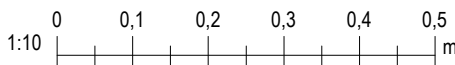


TTEIKNILISTI BURÐARÞOLS									
Svæði	Teikninúmer	Titill		Útgáfa		Teiknað af:	Yfirfarið af:	Útgáfudagsetningar	
		Yfirskrift	Aukaupplýsingar 1	Dagsetning	Útgefin?			Útgáfudagur teikningar	Útgáfudagur verkefnis
BURÐARÞOL									
	201	SKÝRINGAR OG DEILI			Nei	RPS		06/05/26	06.06.2026
	202	SÖKKLAR, PLATA OG BURÐARVEGGIR			Nei	RPS		06/05/26	06.06.2026
	203	ÁSYND VEGGJA 1-6 ÚTVEGGJA.			Nei	RPS		06/05/26	06.06.2026
	204	ÁSYND INNVEGGJA OG DEILI			Nei	RPS		06/05/26	06.06.2026

Útg.		Dags.		Skýring		Br.af:	
Al-Hönnun ehf  Skólabraut 30 - 300 - Akranes GSM: 862-9933 - H: 431-3445 Kt: 650700-2440 runolfursig@simnet.is - 							
Verkheiti:							
FRÍSTUNDAHÚS							
Heimilisfang:							
LANGIRIMI 5							
Verktegund:							
NYBYGGING							
Landnúmer:				Staðgreinir:			
BURÐARÞOL							
SKÝRINGAR OG DEILI							
Hannað af: RPS				Matshluti:			
Teiknað af: RPS				Mælikvarði: 1 : 10			
Yfirfarið af:				Dagsetning: 06.06.2026			
Samþykkt:				Kt: 090157-2489			
26-125				— — — A		201	
Verknúmer		Svæði		Áfangi		Ábyrgð	
Númer		Útgáf		Númer		Útgáf	
HÖNNUÐUR ÁSKILUR SÉR ALLAN RETT Á TEIKNINGUM - FJÓLFOLDUN ER HÁÐ SKRIFLEGU SAMÞYKKI							


Blaðastærð: A2

Skrá: S:\Gögn 2026\26-125 Langirimi 5 burður og lagnir Grímsnesi\Verkraðiuppdættir\Burðarþolshönnun\Burðarþol Langirimi 5.rvt

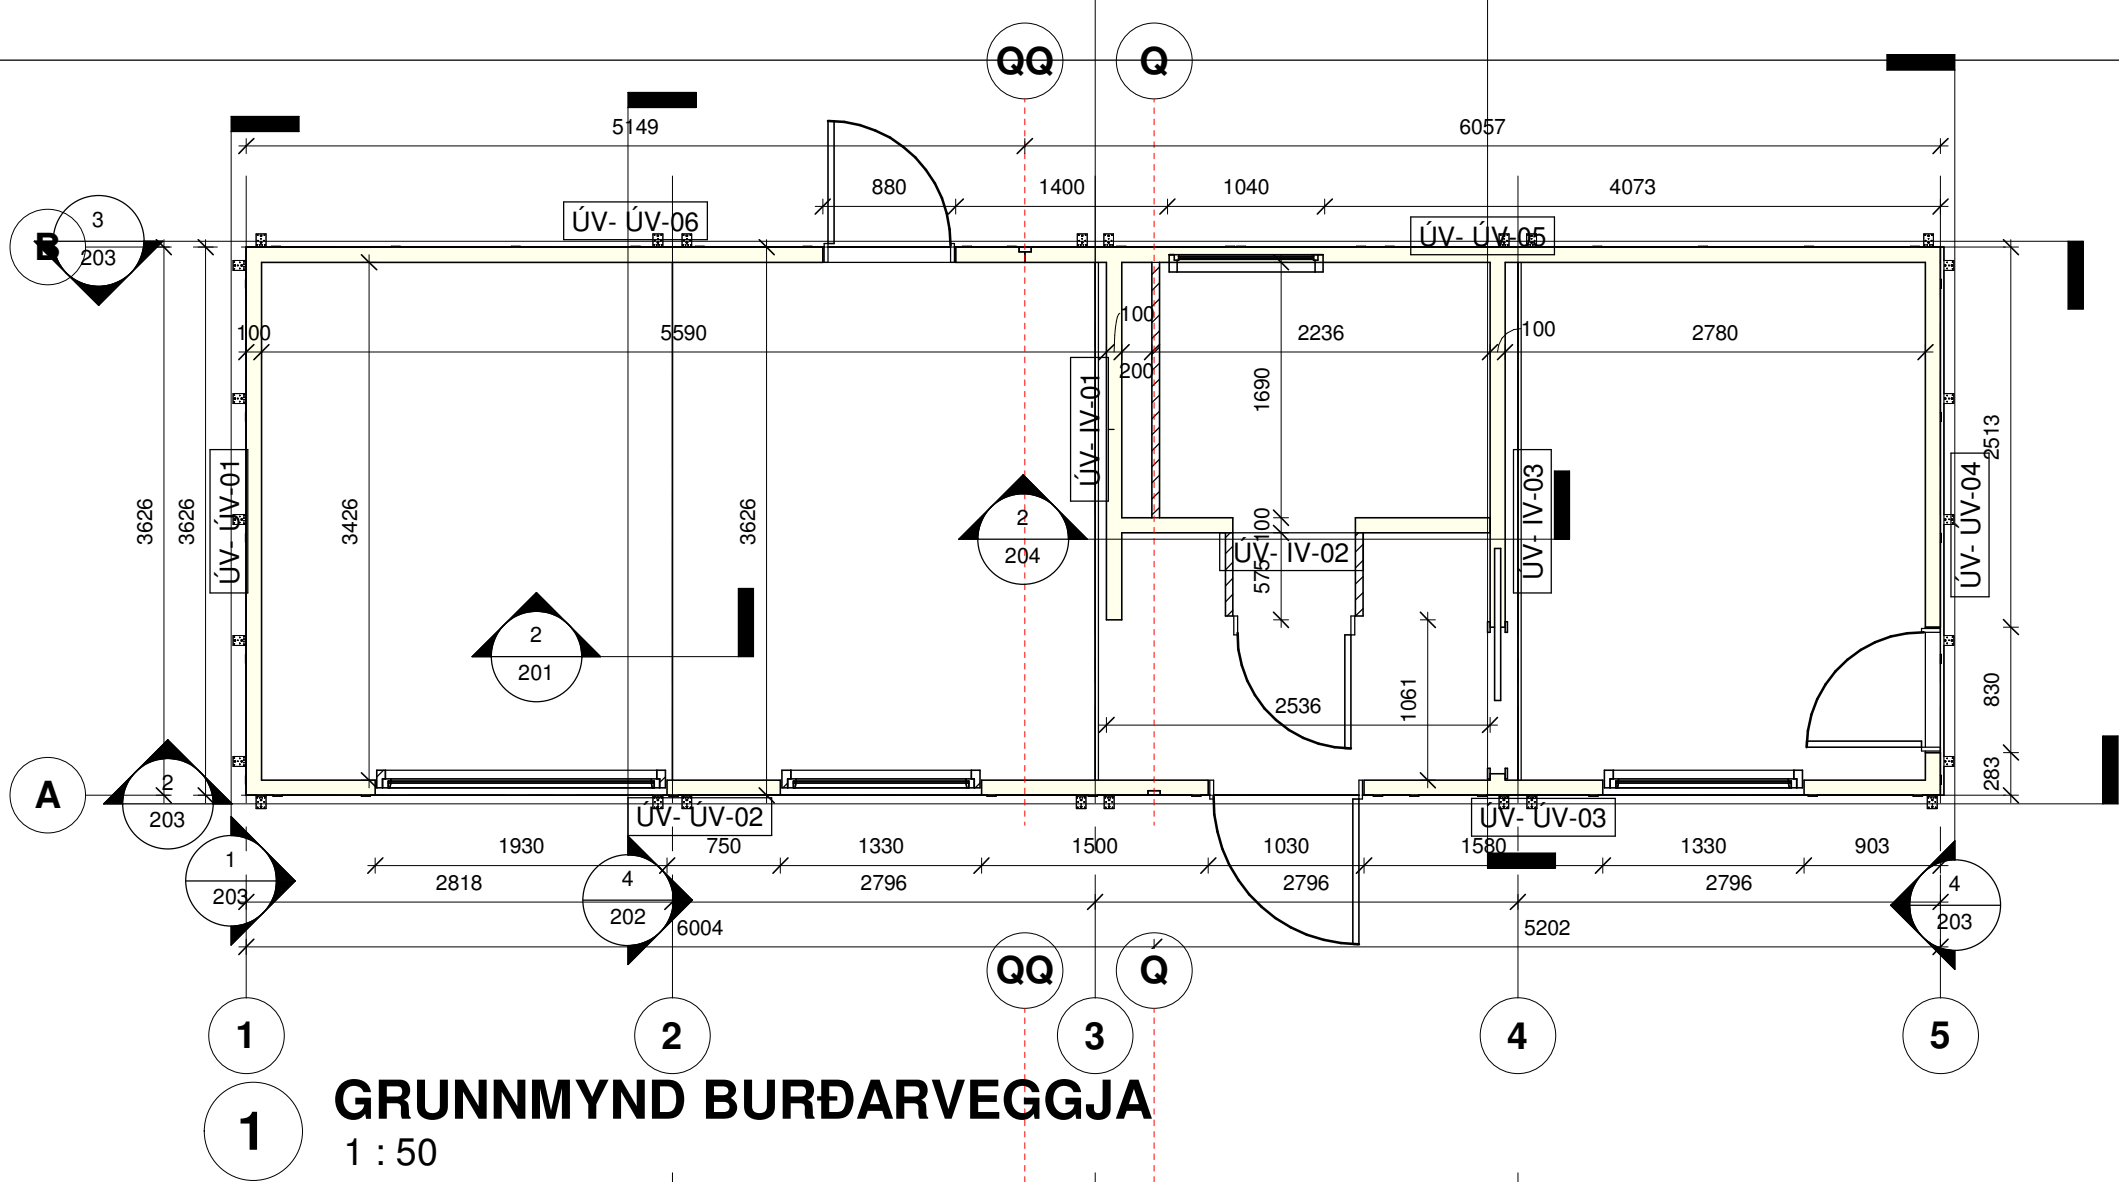


GRUNNMYND BURÐARVEGGJA

1 : 50

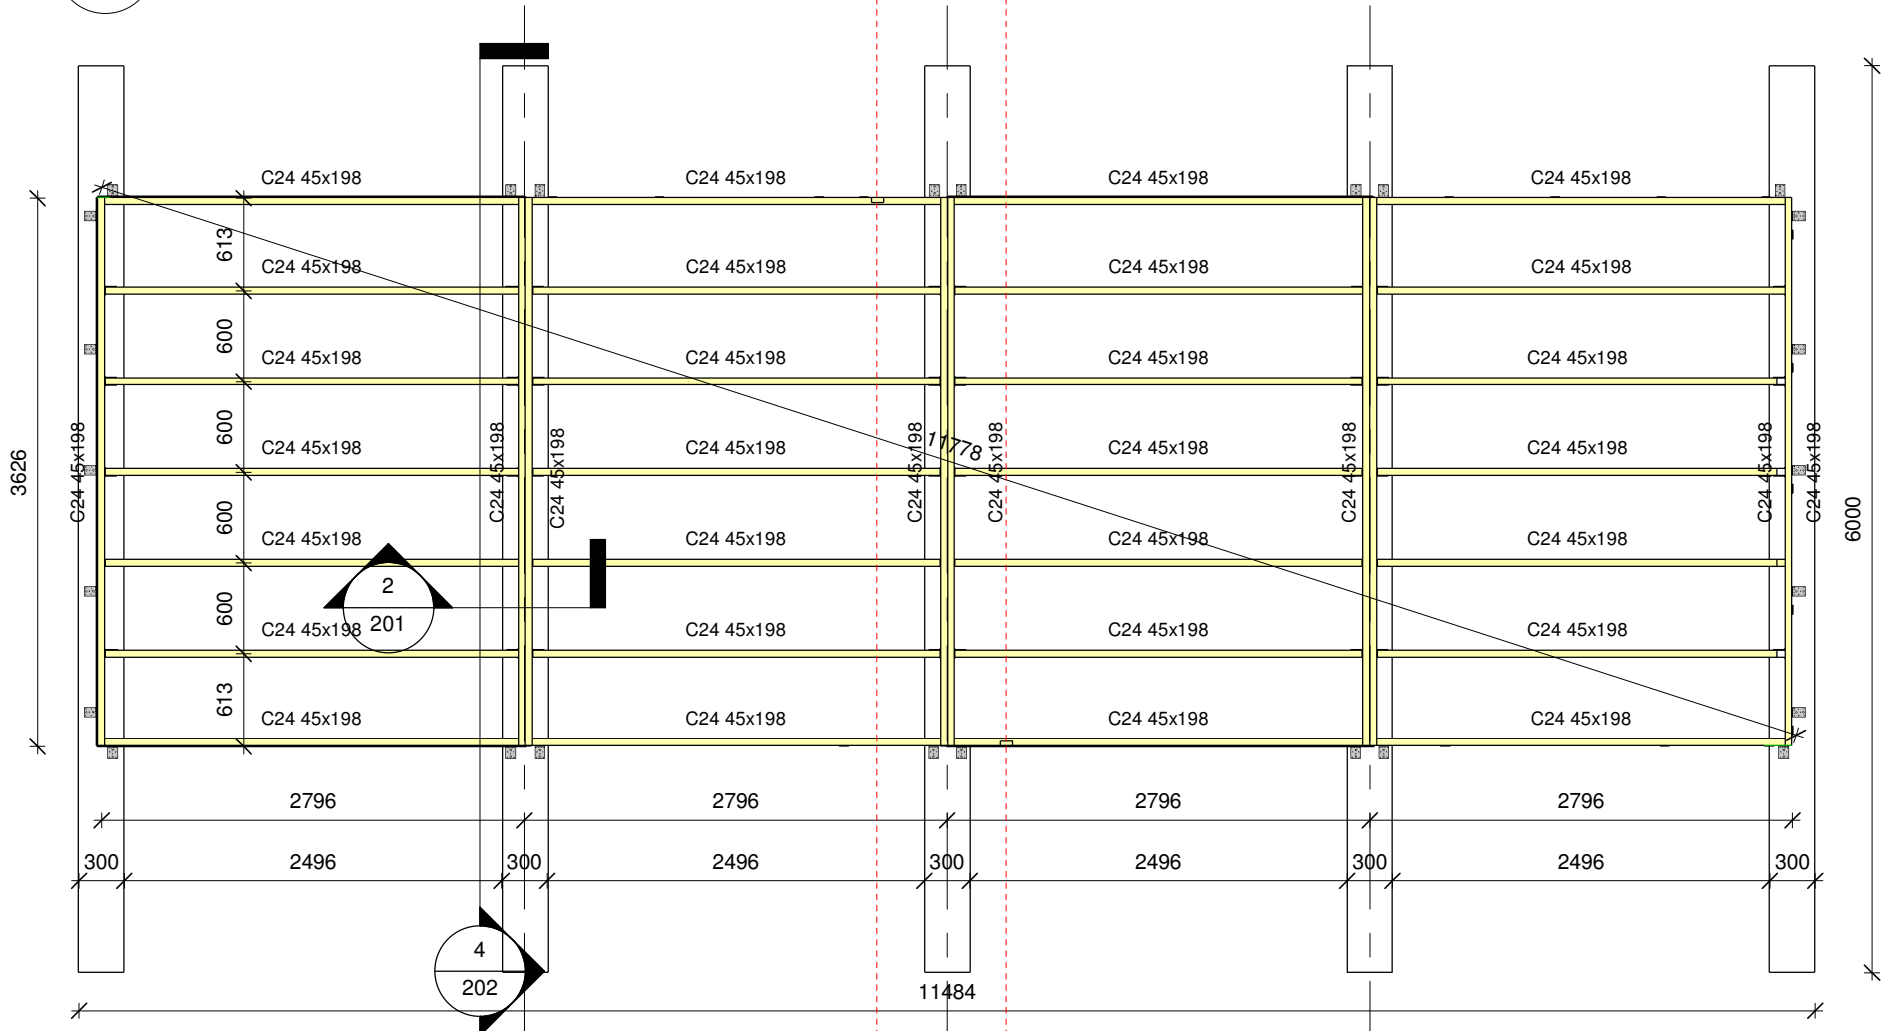


ÞVERSKURÐUR Í HÚSIÐ

1 : 50

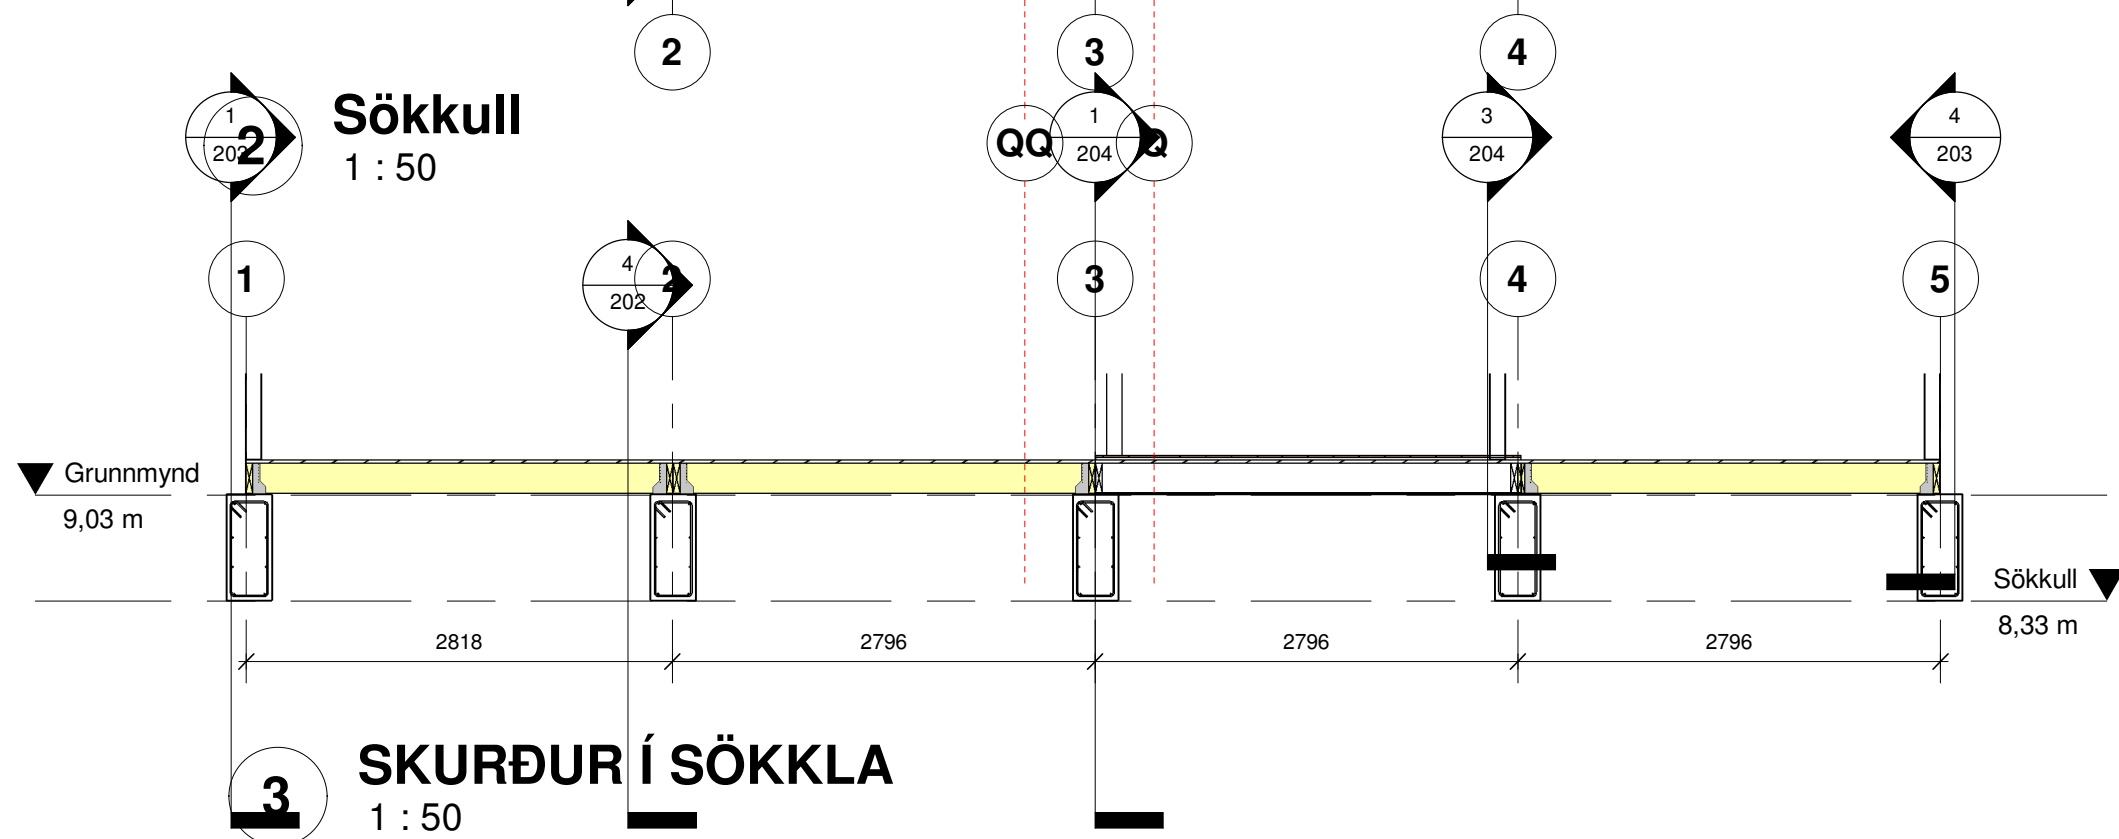


SKURÐUR Í SÖKKLA

1 : 50

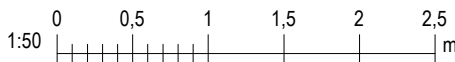


Blaðastærð: A2


Útg.		Dags.		Skýring		Br.af.	
Al-Hönnun ehf							
Skólabraut 30 - 300 - Akranes GSM: 862-9933 - H: 431-3445 Kt: 650700-2440 runolfursig@simnet.is -							
Verkheiti: FRÍSTUNDAHÚS							
Heimilisfang: LANGIRIMI 5							
Verkegund: NYBYGGING							
Landnúmer:				Staðgreinir:			
BURÐARÞOL							
SÖKKLAR, PLATA OG BURÐARVEGGIR							
Hannað af: RPS				Matshluti:			
Teiknað af: RPS				Mælikvarði: 1 : 50			
Yfirfarið af:				Dagsetning: 06.06.2026			
Samþykkt:				Kt: 090157-2489			
26-125				A		202	
Verknúmer		Svæði		Áfangi		Útgáf	
HÖNNUNUR ÁSKILUR SÉR ALLAN RETT Á TEIKNINGUM - FJÓLFOLDUN ER HAFÐ SKRIFLEGGU SAMÞYKKT							

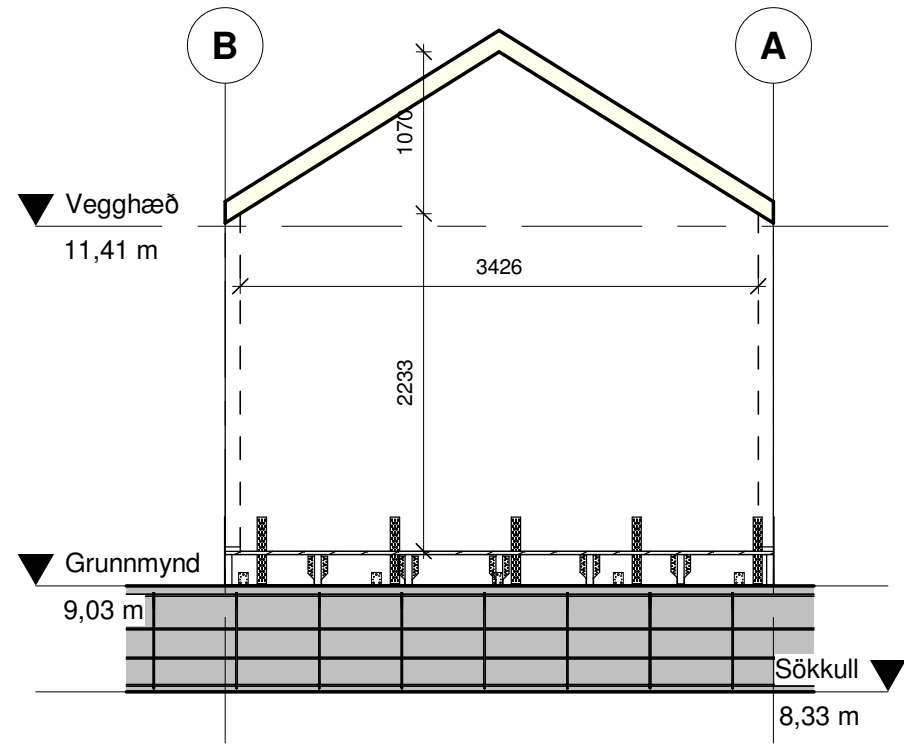


1 ÁSÝND VEGGJAR 1
1 : 50

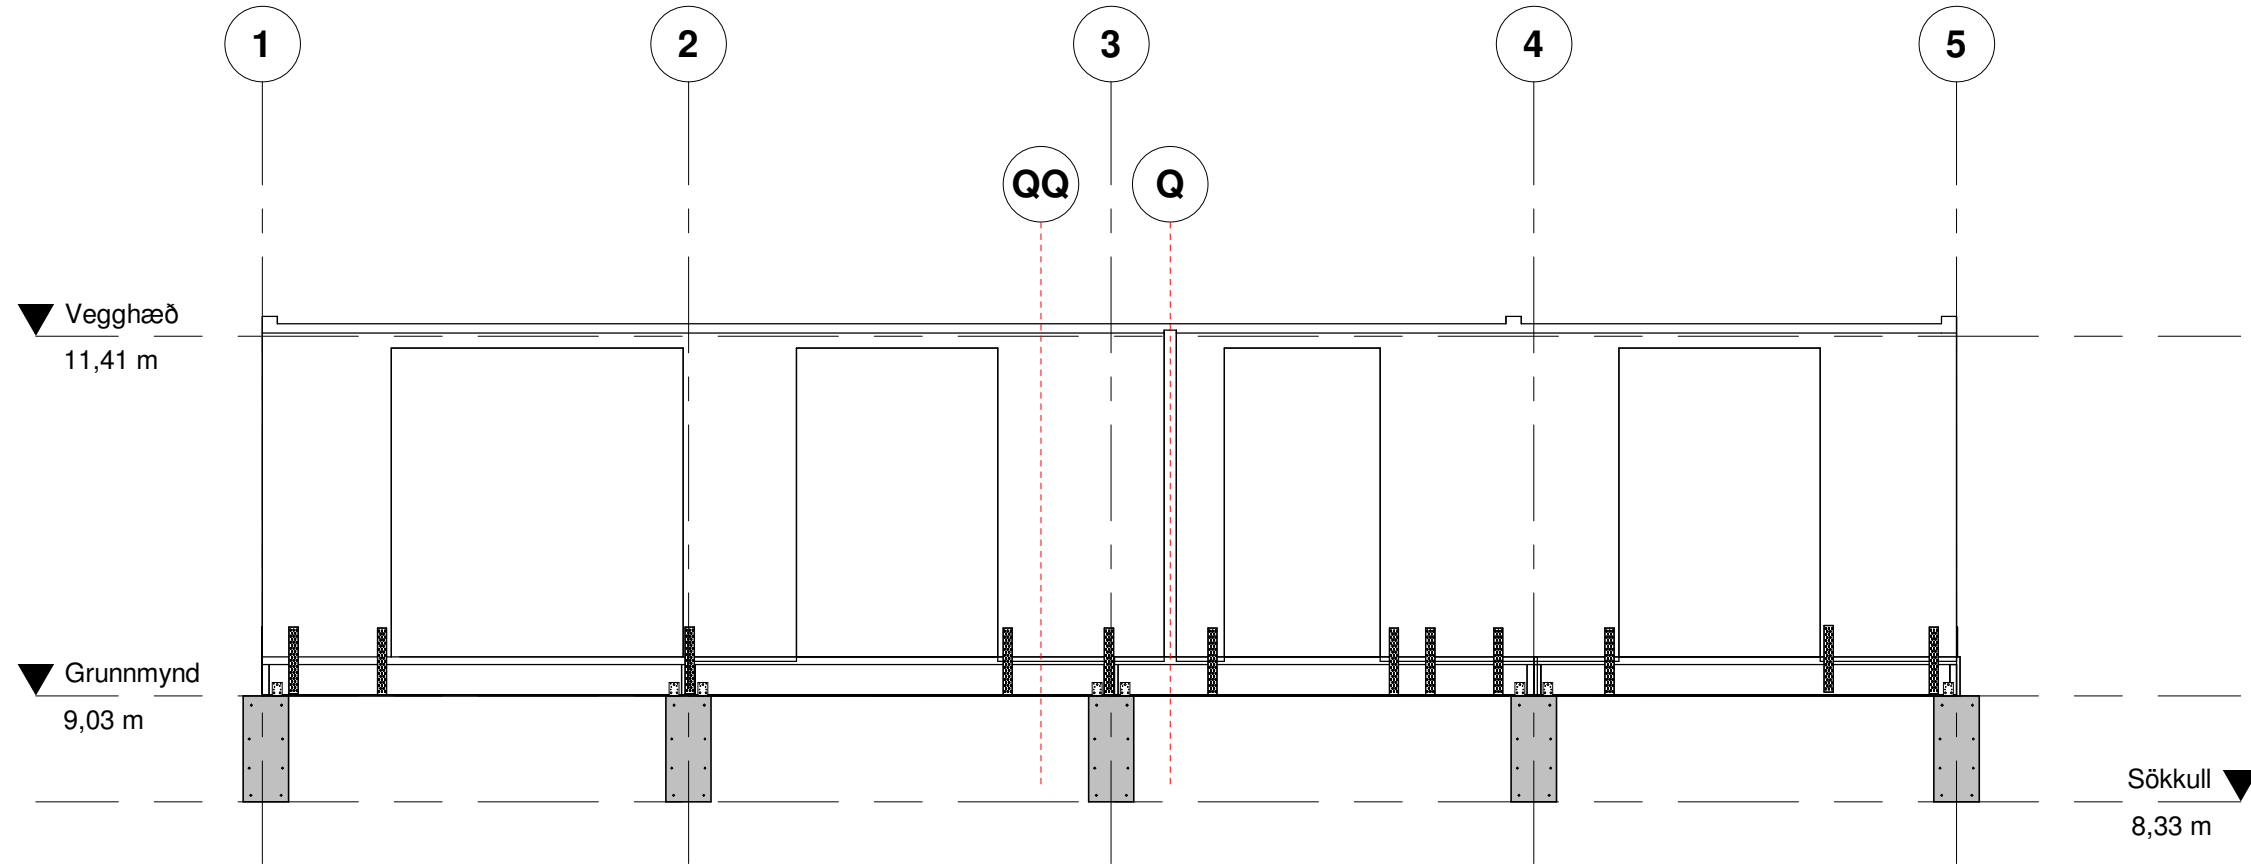


2 ÁSÝND VEGGJA 2 OG 3
1 : 50

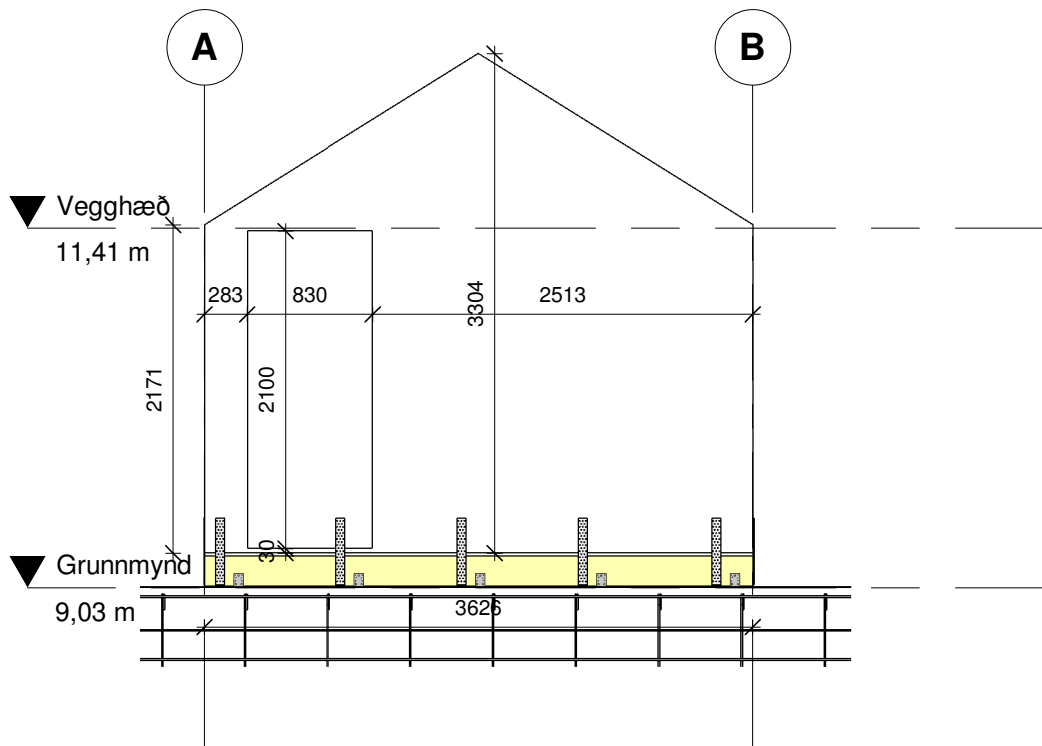

4 ÁSÝND VEGGJAR 04
1 : 50

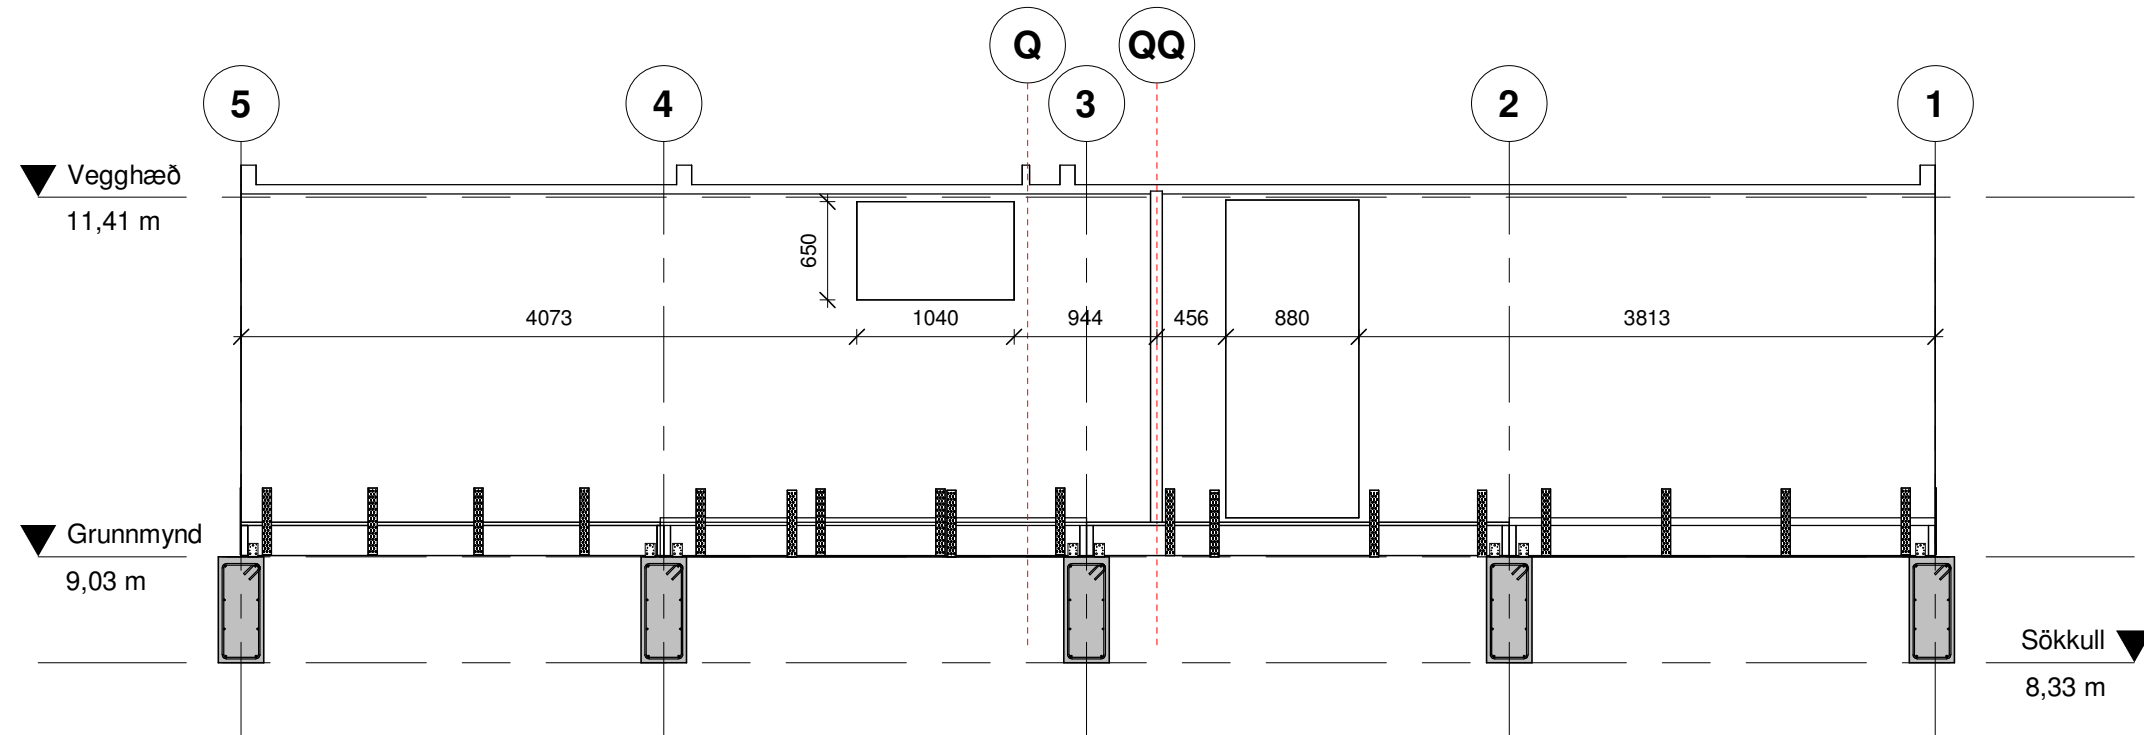


3 ÁSÝND VEGGJA 5 OG 6
1 : 50

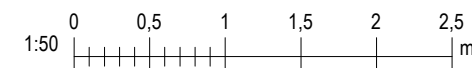


Blaðastærð: A2



Útg.	Dags.	Skýring	Br.af.
Al-Hönnun ehf  Skólabraut 30 - 300 - Akranes GSM: 862-9933 - H: 431-3445 Kt: 650700-2440 runolfursig@simnet.is - 			
Verkheiti: FRÍSTUNDAHÚS			
Heimilisfang: LANGIRIMI 5			
Verkegund: NYBYGGING			
Landnúmer:		Staðgreinir:	
BURÐARÞOL			
ÁSÝND VEGGJA 1-6 ÚTVEGGJA.			
Hannað af: RPS		Matshluti:	
Teiknað af: RPS		Mælikvarði: 1 : 50	
Yfirfarið af:		Dagsetning: 06.06.2026	
Samþykkt:		Kt: 090157-2489	
26-125 Verknúmer Svæði Áfangi Ábyrgð		203 Númer	Útgáf
HÖNNUNUR ÁSKILUR SÉR ALLAN RETT Á TEIKNINGUM - FJÓLFOLDUN ER HAFÐ SKRIFLEGGU SAMÞYKKT ¹⁴			

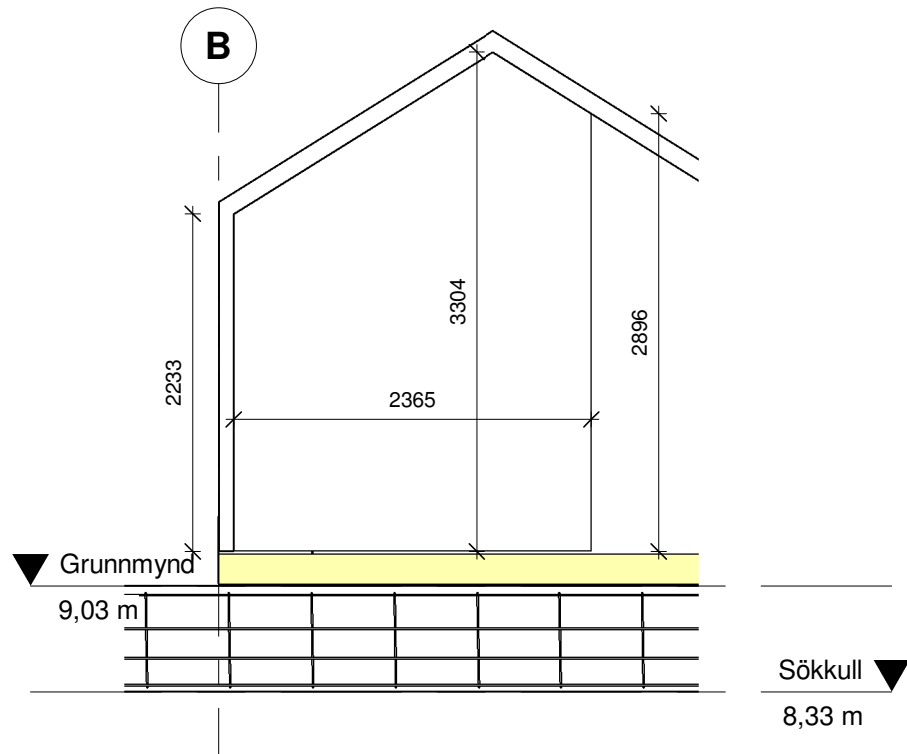


1 ÁSÝND VEGGJAR IV-01
1 : 50

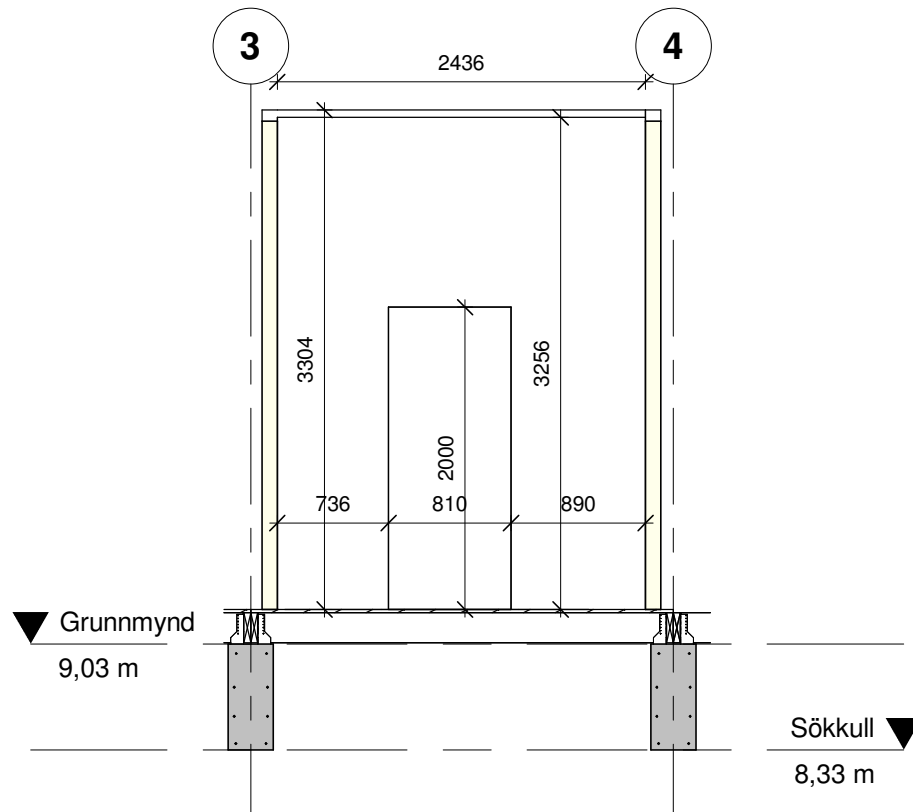

2 ÁSÝND VEGGJAR -IV- 02
1 : 50

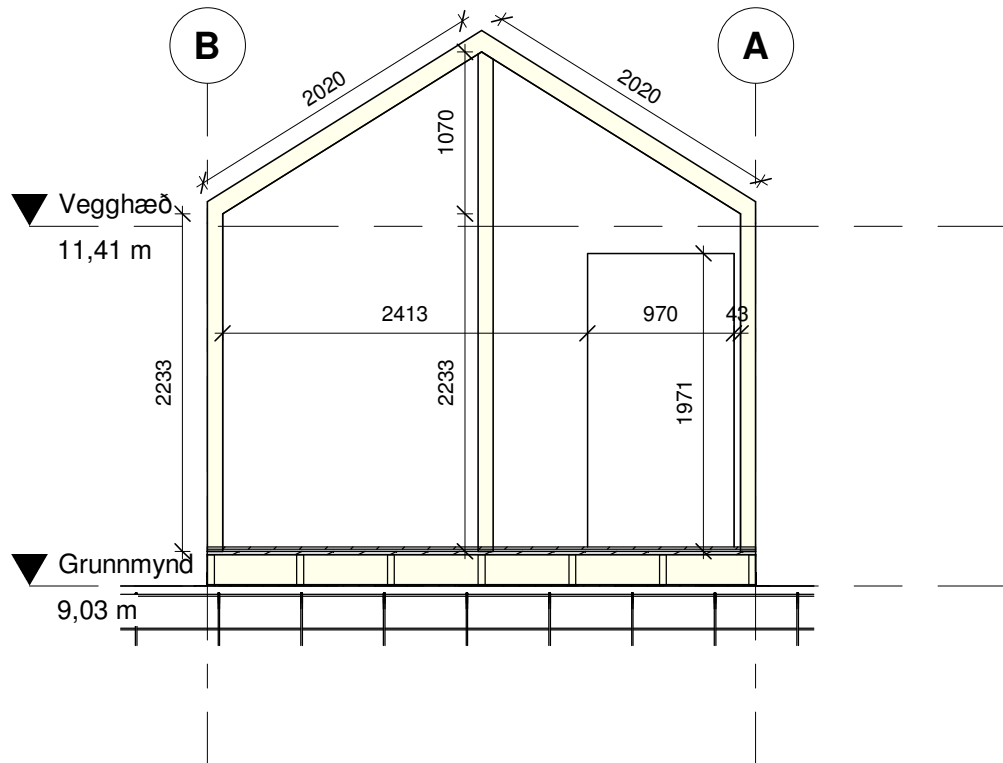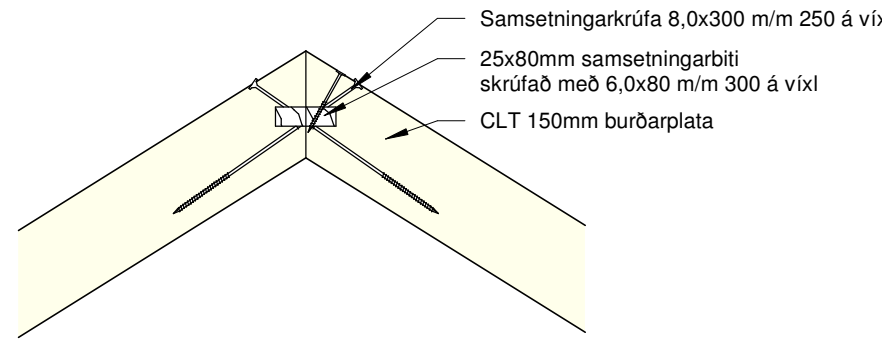


3 ÁSÝND INNVEGGUR IV-03
1 : 50

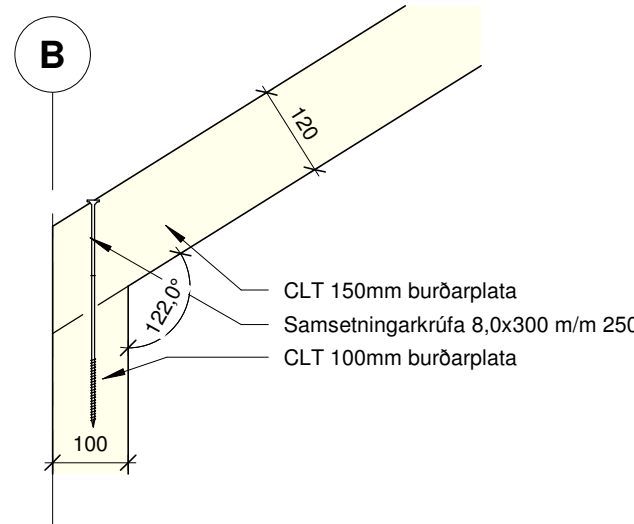

6 DEILIFRÁGANGUR VIÐ MÆN
1 : 10

5 DEILI Í FESTINGU VIÐ ÞAKKANTA
1 : 10

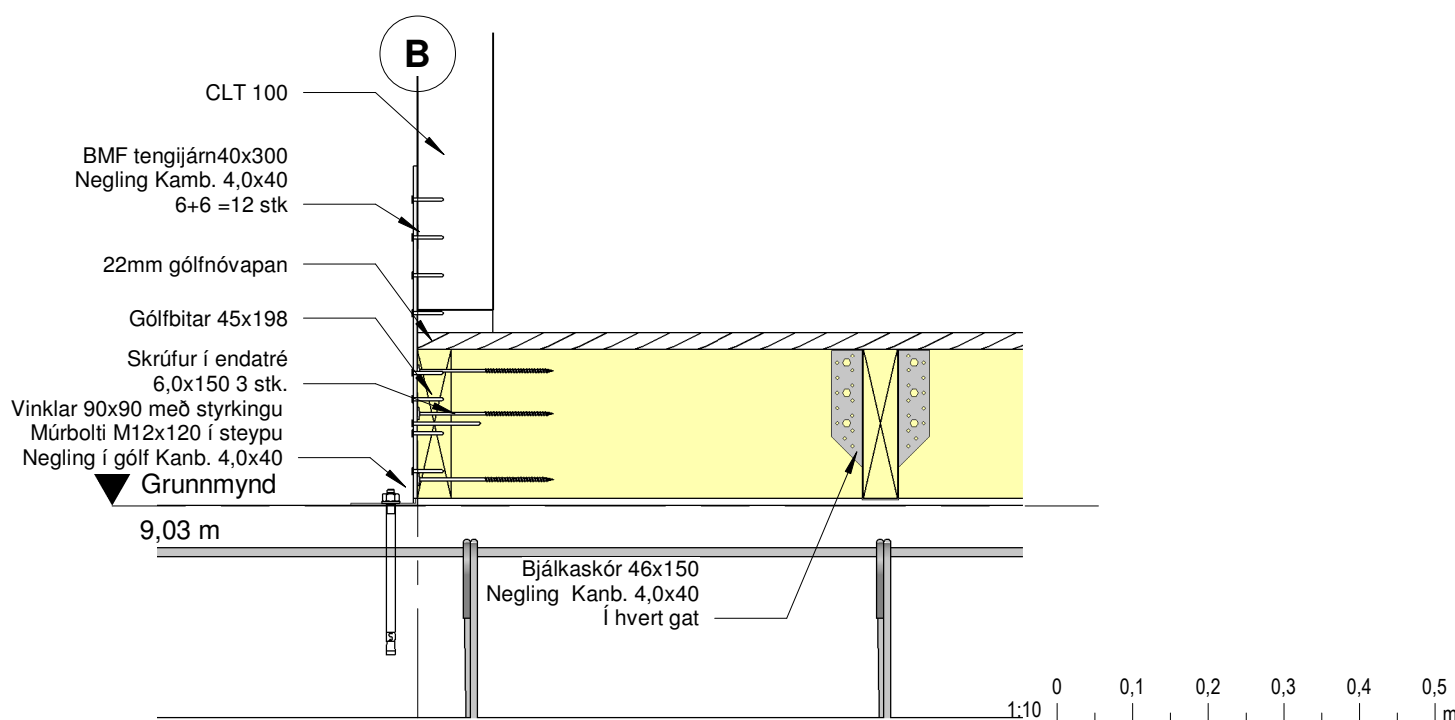

4 DEILIFESTING VIÐ GÓLF
1 : 10

Útg.	Dags.	Skýring	Br.af:
Al-Hönnun ehf			
Skólabraut 30 - 300 - Akranes GSM: 862-9933 - H: 431-3445 Kt: 650700-2440 runolfursig@simnet.is -			
Verkheiti:			
FRÍSTUNDAHÚS			
Heimilisfang:			
LANGIRIMI 5			
Verkegund:			
NYBYGGING			
Landnúmer:		Staðgreinir:	
BURÐARÞOL			
ÁSÝND INNVEGGJA OG DEILI			
Hannað af:		Matshluti:	
RPS			
Teiknað af:		Mælikvarði:	
RPS		As indicated	
Yfirfarið af:		Dagsetning:	
		06.06.2026	
Samþykkt:		Kt: 090157-2489	
26-125		204	
Verknúmer		Útgáf	
Stvæði		Áfangi	
Ábyrgð		Númer	
HÖNNUNUR ÁSKILUR SÉR ALLAN RETT Á TEIKNINGUM - FJÓLFÖLDUN ER HAFÐ SKRIFLEGU SAMÞYKKT			