



DEILI 1 - A001



FRÁGANGUR GÓLFIS
LÓÐRÉTT SNIÐ 1:5

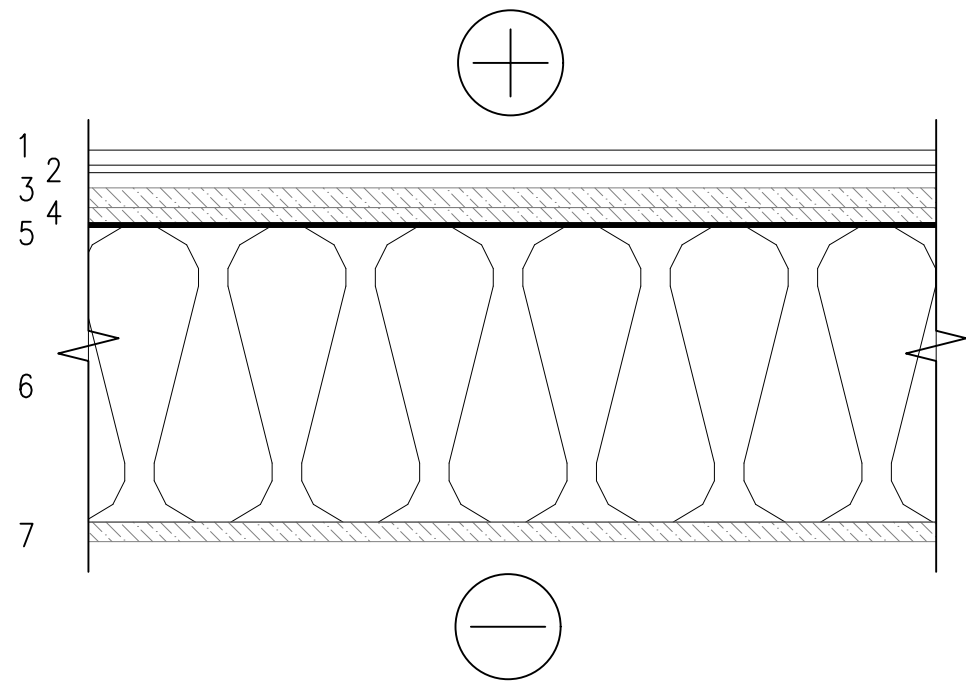

- 1 Keramik flísar
- 2 Flísa lím
- 3 Flotefni
- 4 Fíber gífs 2x
- 5 Rakavarnarlag 0,2 mm
- 6 Gólfbitar 45x195mm + steinull milli bita $\lambda \leq 0,035$ W/mK
- 7 Aðal stálrammi RHS 100x100
- 7 Fíber-sement plata

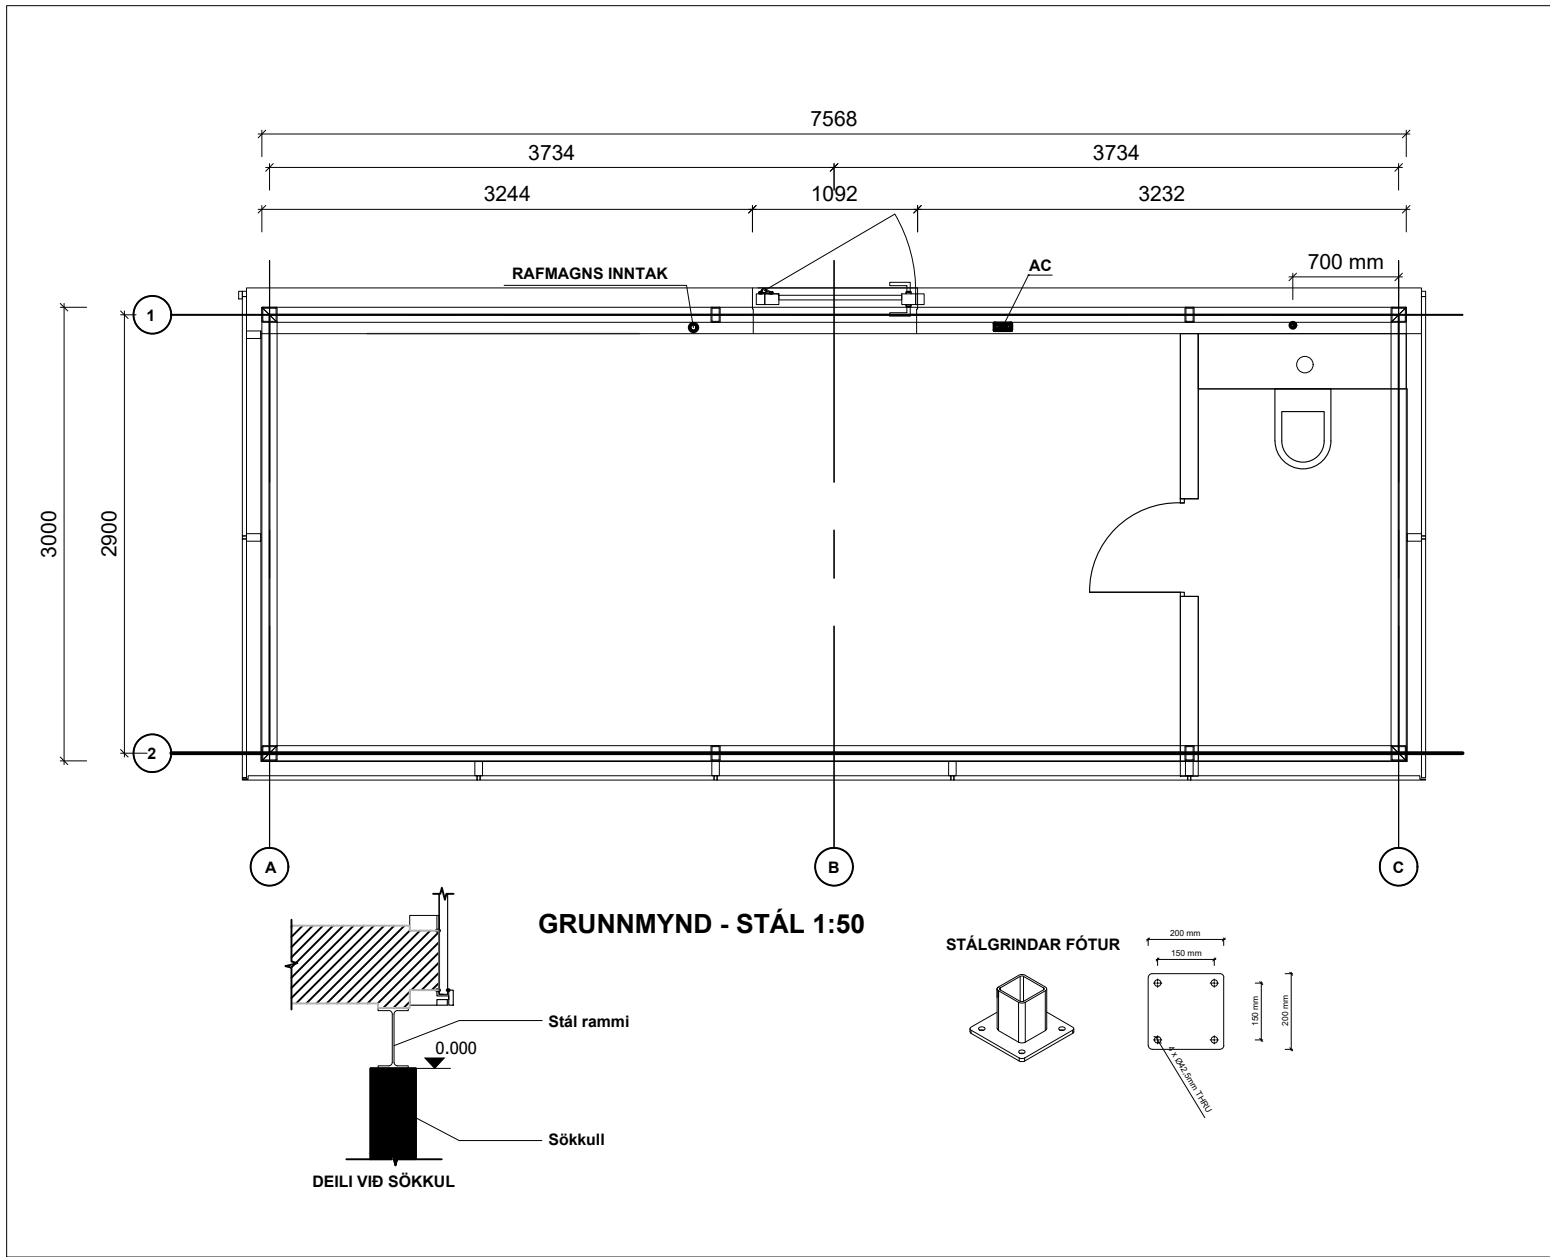


GRUNNMYND - STÁL 1:50

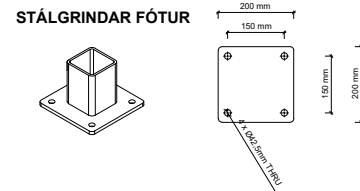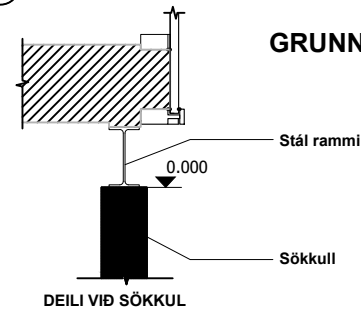

DEILI 2 - A001


FRÁGANGUR ÞAKS
LÓÐRÉTT SNIÐ 1:5

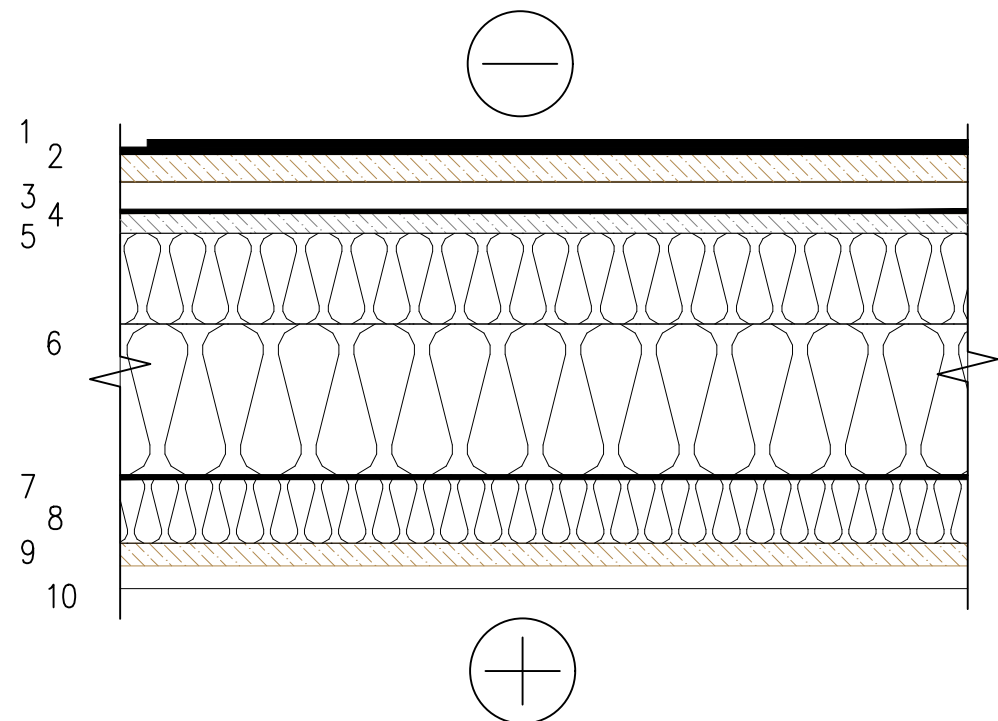

- 1 Asfalt dúkur – yfirlag
- 2 Asfalt dúkur – undirlag
- 3 OSB 3 – krossviðarplata
- 4 Loftun
- 5 Öndunar dúkur
- 6 Trefja gífs
- 6 Timbur sperrur 45x245 mm + 220 steinullareinangrun milli sperra $\lambda \leq 0,035$ W/mK
- 7 Aðal stálrammi RHS 100x100
- 7 Rakavarnarlag 0,2 mm
- 8 Timburlektur 45x45mm + með steinull á milli $\lambda \leq 0,035$ W/mK
- 9 OSB-3 plata 15 mm
- 10 Innanhúss loftaklæðning

DEILI 3 - A001

FRÁGANGUR ÚTVEGGJAR
LÓÐRÉTT SNIÐ 1:5

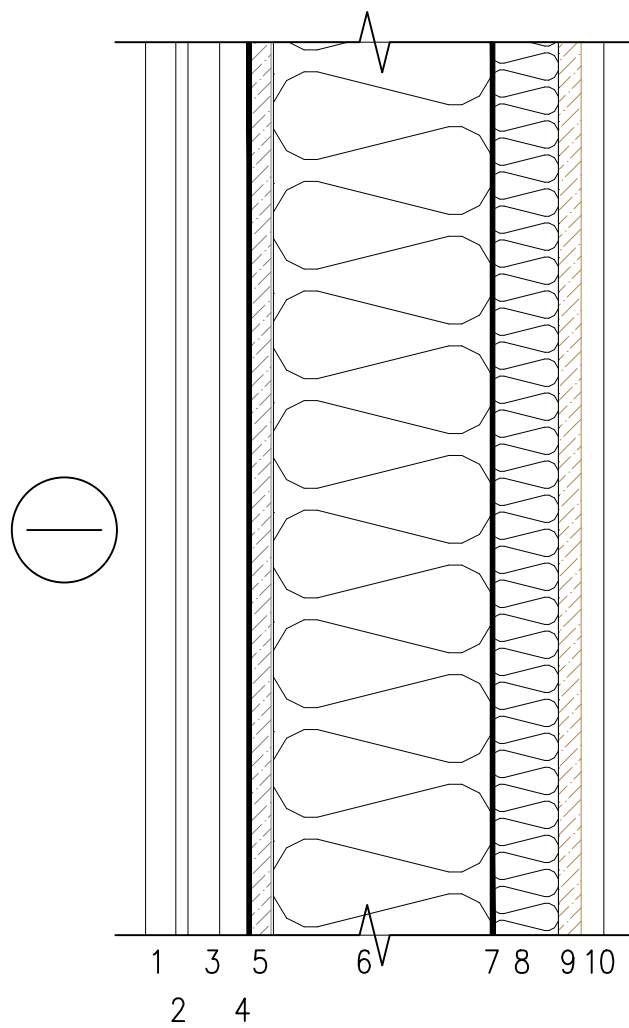


- 1 Utanhúss timburklæðning 20x132 mm
- 2 Klemmu festingar
- 3 Lektuefni 2 x 21x50 mm
- 4 Öndunardúkur UV-Þolinn
- 5 Trefja gífsplata
- 6 Timbur grind 45x145mm + steinull milli stoða $\lambda \leq 0,035$ W/mK
- 7 Aðal stál rammi RHS 100x100
- 7 Rakavarnarlag 0,2 mm
- 8 Lektur 45x45mm + með steinull á milli $\lambda \leq 0,035$ W/mK
- 9 OSB-3 krossviður 15 mm
- 10 Innanhúss útveggjaklæðning

mansard

teiknistofa ehf

Holtsbúð 27 - Suðurhraun 10
210 Garðabæ - jonhraf@mansard.is
Kt.: 570394-2079 - s: 862-7102

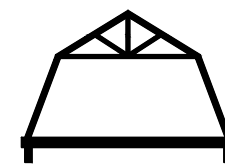

Verkheiti: HLAUPHÓLAR 2 - Grímsnes og Grafningsshr.

Efni: AÐALUPPDRÁTTUR
FRÁGANGSDEILI - STÁLVIKRI

Verknúmer: A-25-10-10	Mkv.: 1:50-5	A2
Teikn. nr.: A-002	Dags.: 21.11.2025	
Hannað: JHH	Teiknað: JHH	

Jón Hrafn Hlöðversson byggingafræðingur BFÍ
Kt.: 260662-6519
Samþykkt:

Skráningartafla: Hauðphólar 2				Skrásetjari: Jón Hrafn Hlööversson																			
Landeignanúmer: L240055				Kennitala: 260662-6519																			
Matshlutanúmer: 01				Prenta		Útgáfa: 5.03		Dags.: 20.11.2025															
Uppskipting og lýsing					Stærðir																		
D0	D1	D2	D3	D4	D5	D5M	D6	D7	D8	D9	D10a	D10b	D11	D12	D13	D14	D15						
Lokun	Rými hæð-roð	Notkun texti	Höfuð-flokkun	Eignar-hald	Botnflötur m²	Milliflötur m²	Stigar m²	Op m²	Brúttóflötur m²	Brúttóflötur sh < 1,8	Salarhæð mín	Salarhæð max	Brúttó rúmmál m³	Nettóflötur m²	Birt flatarmál m²	Reiknitala skiptarúmmáls	Skiptarúmmál m³						
		Matshluti Botn			25,5	0,0	0,0	0,0	25,5	0,0			85,4 5,1	13,9	25,5		43,785						
A	01 0101	1. hæð Fristundahús	N	0101	25,5 25,5	0,0		0,0	0,0	25,5 25,5		0,0			13,9 13,9	25,5 25,5	3,15 43,785						
Athugasemdir																							
																				</			