



r. Sorp:
Sorpi er skilað samkvæmt reglum sveitarfélags.

SKÝRINGAR TÁKNA

gn	Gólfniðurfall
lr	Lokað rými/lofttræst rými
vlr	Vélræn lofttræsing
	Handslökkvitæki
	Reyskynjari


EFNI:	AFSTÖÐUMYND, BYGGINGARLÝSING		
VERKKAUPI :	Múrborg ehf.		
KENNITALA VERKKAUÐA:			
LANDNÚMER:	L217000		
STAÐGREINIR:	1133557		
M/ELIKVARDI:	1 : 500	TEIKN. NR.:	2.00.00
BLAÐSTÆRD:	A2	VERKNR:	24-002
TEIKNAD:	AÞ	YFIRFARID:	AÞ
DAGSETNING ÚTGÁFU:	20.11.2024	ENDURSK:	

Ari Þorleifsson, Byggingafræðingur BFI


Krókavaði 1
110 Reykjavík
sími: 6908348
baraari@gmail.com
kt: 581085-0529

ADALHÖNNUÐUR/HÖNNUNARSTJÓRI: Ari Þorleifsson, kt. 150482-5939

Teikninguna má ekki afrita með neinum hætti, að hluta til eða í heild án skriflegs leyfi höfundar

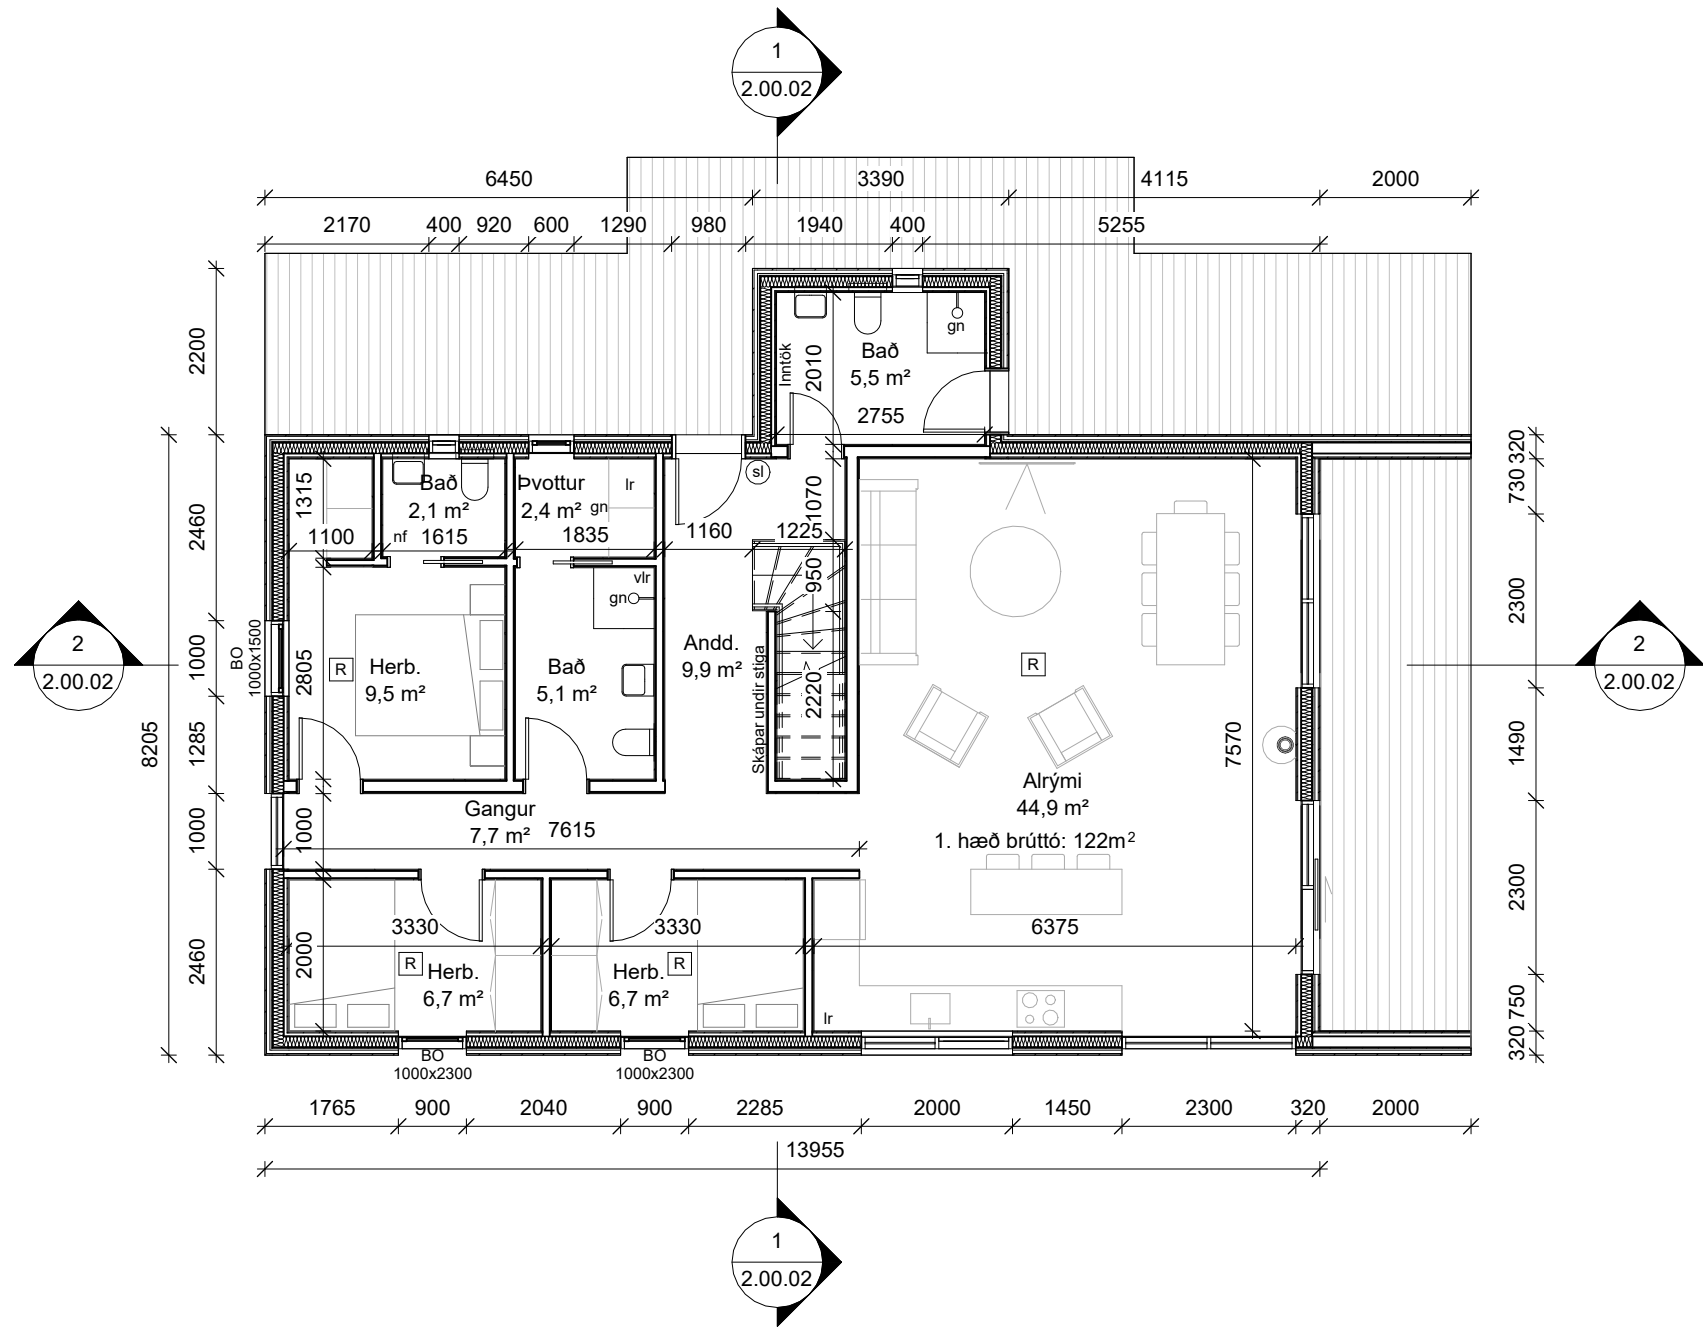

1 Grunnmynd, 1. hæð
1 : 100

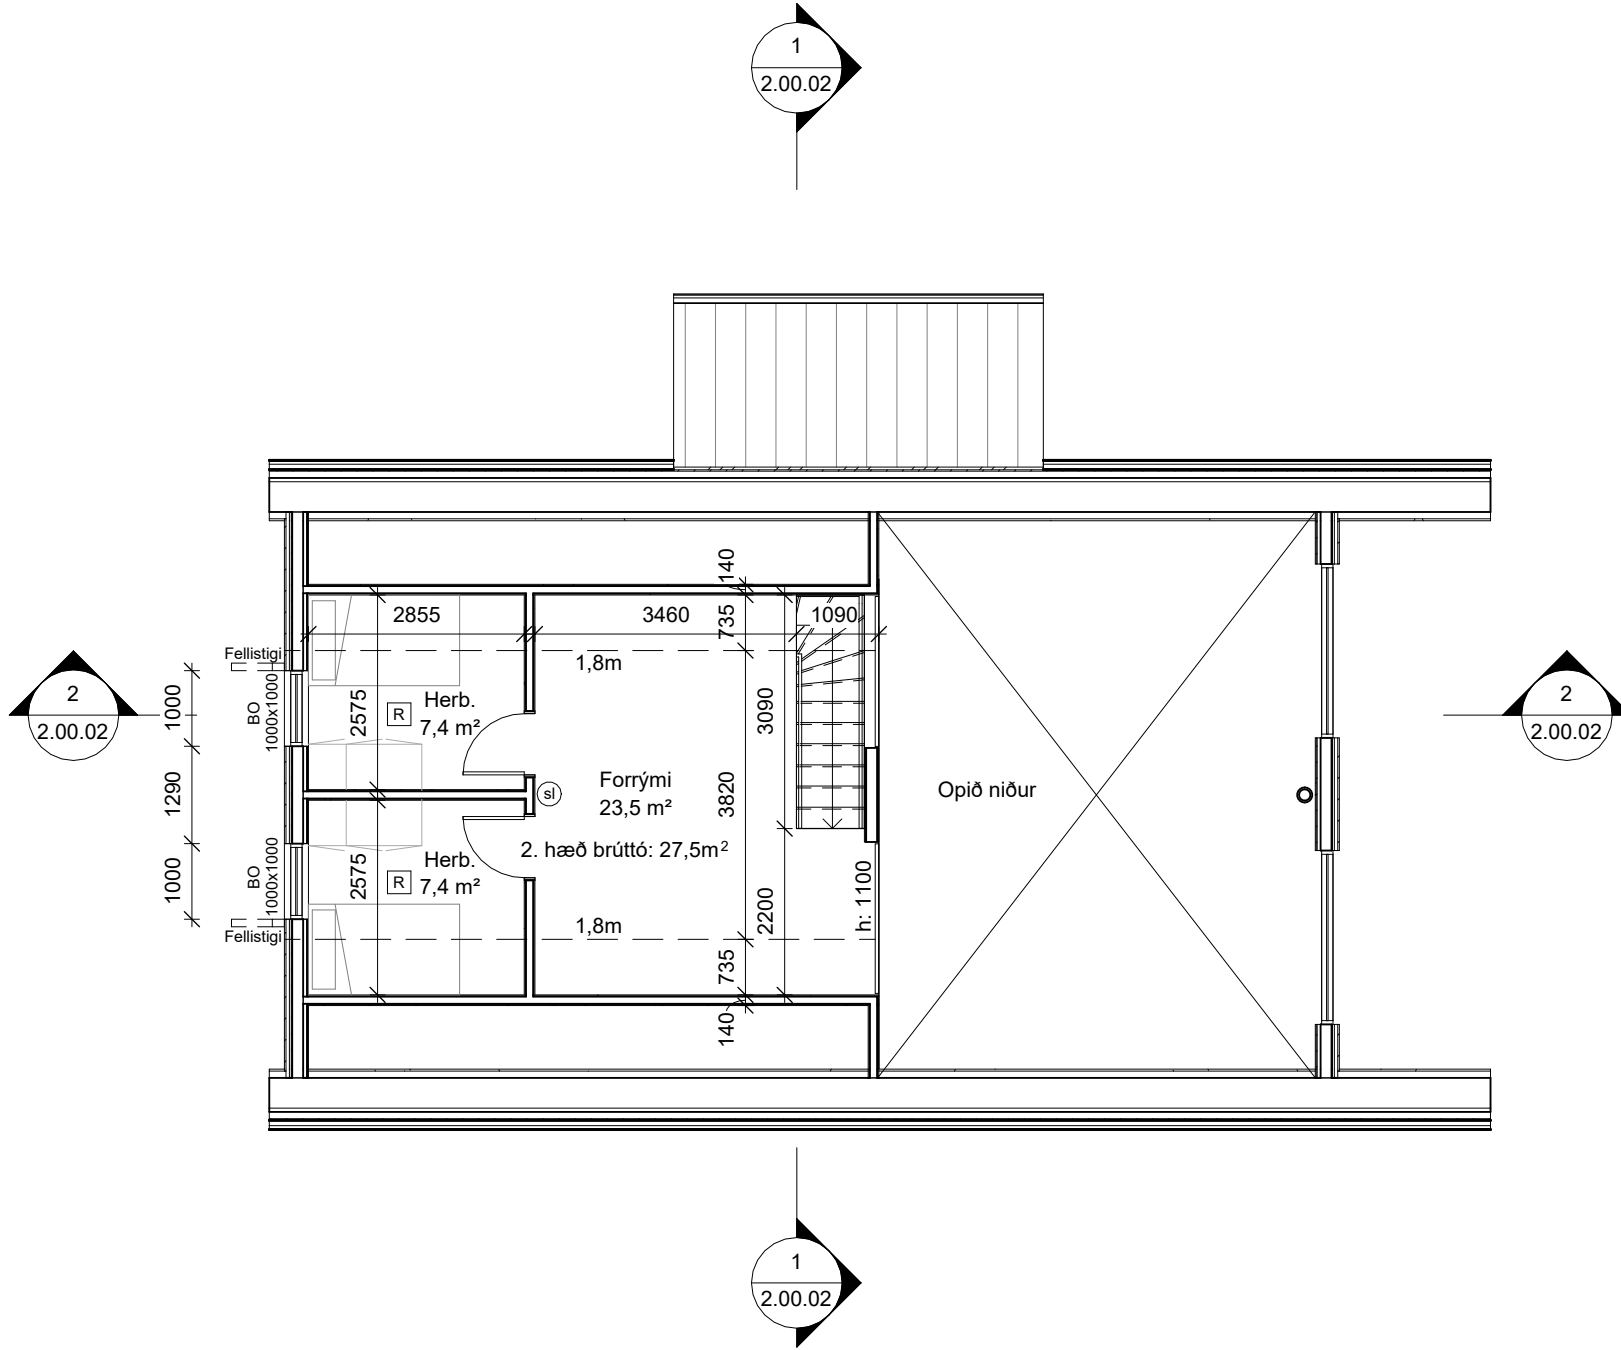

2 Grunnmynd, 2. hæð
1 : 100

ENDURSKODUN : DAGS. :

Verkheiti


Lautarbrekka 14 - Orlofshús

EFNI:	GRUNNMYNDIR		
VERKKAUPI :	Múrborg ehf.		
KENNITALA VERKKAUPA:			
LANDNÚMER:	L217000		
STADGREINIR:	1133557		
MÆLIKVARÐI:	1 : 100	TEIKN. NR.:	2.00.01
BLAÐSTÆRD:		VERKNR:	24-002
TEIKNAD:	AP	YFIRFARID:	AP
DAGSETNING ÚTGÁFU:	20.11.2024	ENDURSK:	


Ari Þorleifsson, Byggingafræðingur BFI Krókavaði 1
110 Reykjavík
sími: 6908348
baraari@gmail.com
kt: 581085-0529

ÁÐALHÖNNUÐUR/HÖNNUNARSTJÓRI: Ari Þorleifsson, kt. 150482-5939

Teikninguna má ekki afrita með neinum hætti, að hluta til eða í heild án skriflegs leyfi höfundar

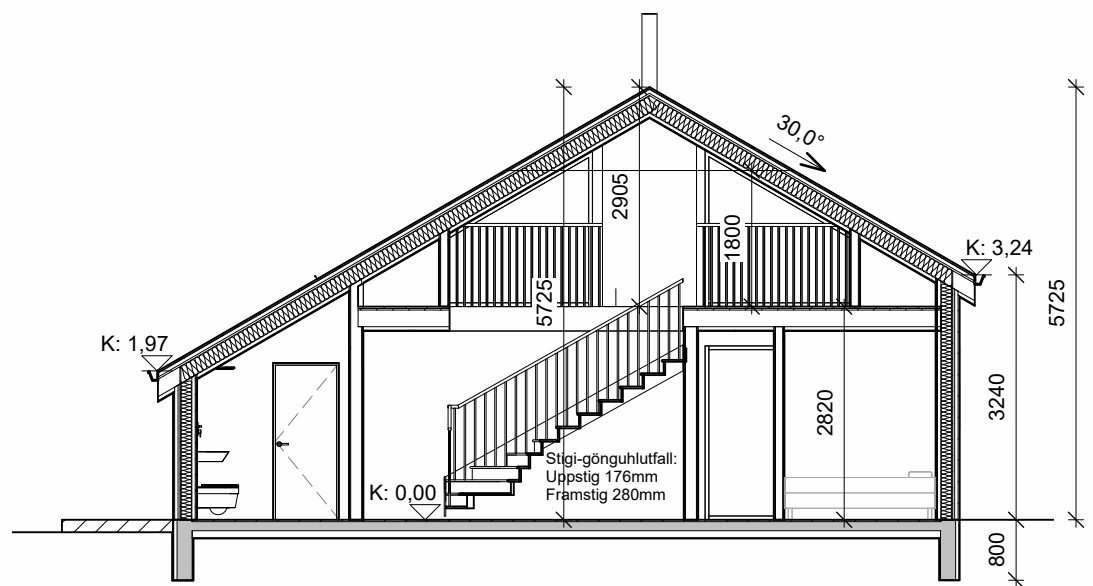

1 Snið A
1 : 100

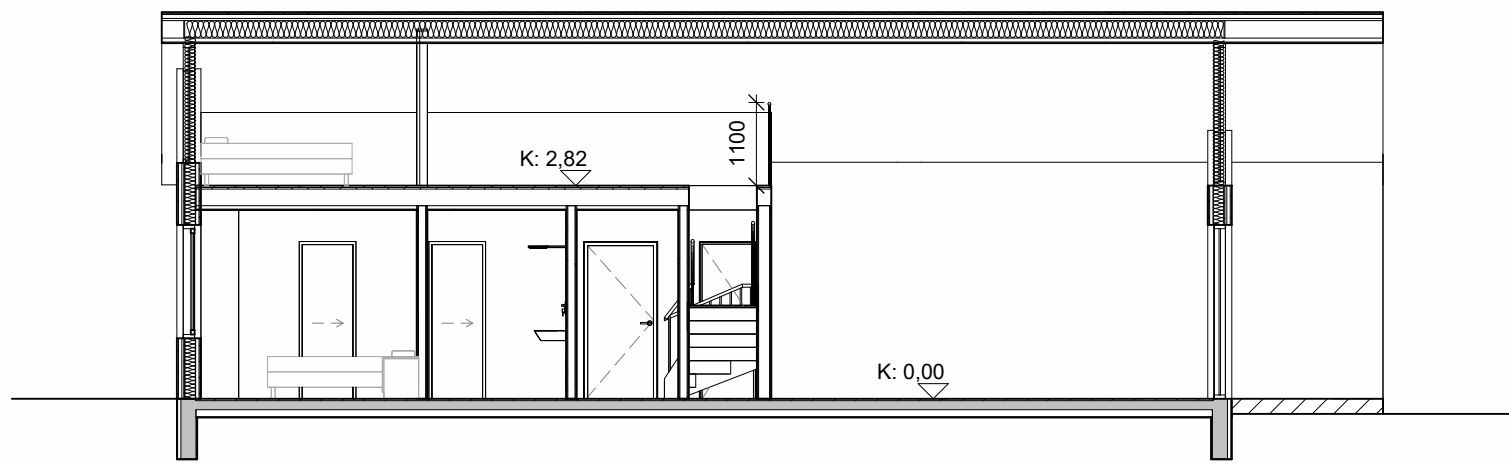


2 Snið B
1 : 100




3 Suður
1 : 100



4 Austur
1 : 100

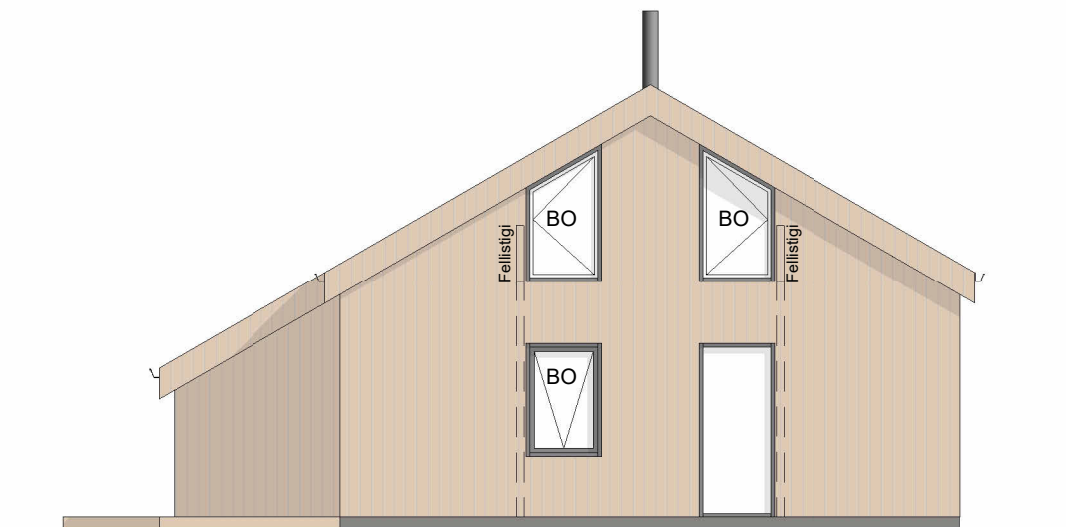

6 Norður
1 : 100

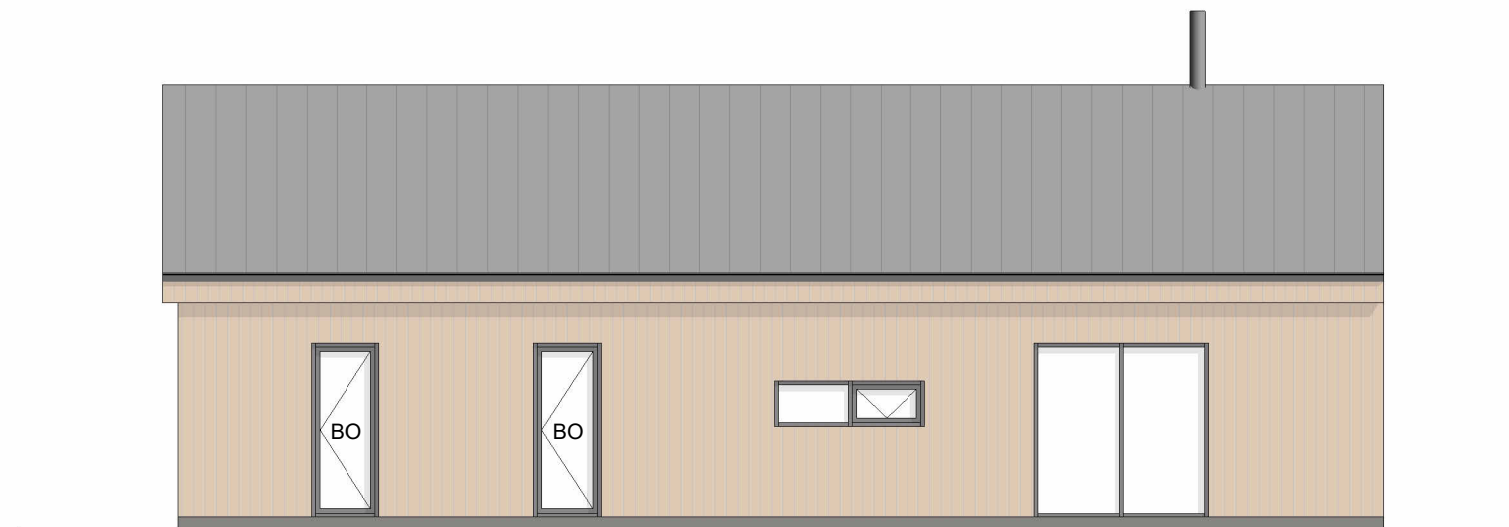

5 Vestur
1 : 100

ENDURSKODUN : DAGS. :

Verkheiti

Lautarbrekka 14 - Orlofshús

EFNI:	ÚTLIT OG SNIÐ		
VERKKAUPI :	Múrborg ehf.		
KENNITALA VERKKAUPA:			
LANDNÚMER:	L217000		
STAÐGREINIR:	1133557		
MÆLIKVARÐI:	1 : 100	TEIKN. NR.:	2.00.02
BLAÐSTÆRD:	A2	VERKNR:	24-002
TEIKNAD:	AP	YFIRFARID:	AP
DAGSETNING ÚTGÁFU:	20.11.2024	ENDURSK:	

Ari Þorleifsson, Byggingafræðingur BFI

Krókavaði 1
110 Reykjavík
sími: 6908348
baraari@gmail.com
kt: 581085-0529

ÁÐALHÖNNUÐUR/HÖNNUNARSTJÓRI: Ari Þorleifsson, kt. 150482-5939

Teikninguna má ekki afrita með neinum hætti, að hluta til eða í heild án skriflegs leyfi höfundar

ENDURSKOÐUN : DAGS. :

Verkheiti

Lautarbrekka 14 - Orlofshús

EFNI:	SKRÁNINGARTAFLA		
VERKKAUPI :	Múrborg ehf.		
KENNITALA VERKKAUPA:			
LANDNÚMER:	L217000		
STAÐGREINIR:	1133557		
M/ELIKVARDI:	TEIKN. NR.:	2.00.03	
BLAÐSTÆRD:	VERKNR:	24-002	
TEIKNAD:	AP	YFIRFARID:	AP
DAGSETNING ÚTGÁFU:	20.11.2024	ENDURSK:	

Ari Þorleifsson, Byggingafræðingur BFI

Krókavæði 1
110 Reykjavík
sími: 6908348
baraari@gmail.com
kt: 581085-0529

ADALHÖNNUÐUR/HÖNNUNARSTJÓRI: Ari Þorleifsson, kt. 150482-5939

Teikninguna má ekki afrita með neinum hætti, að hluta til eða í heild án skriflegs leyfi höfundar