


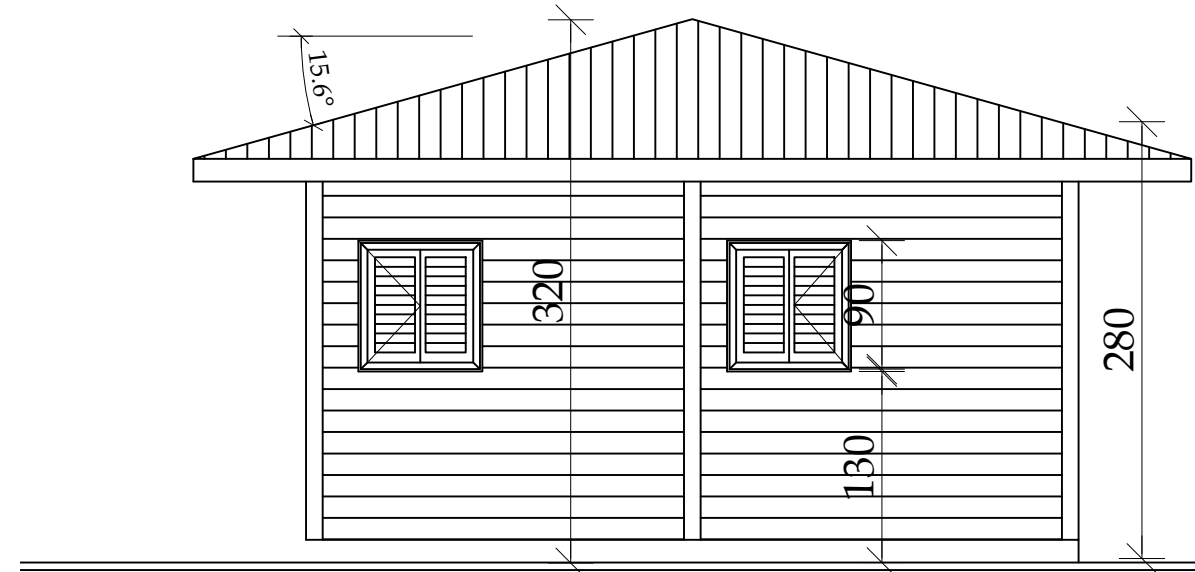

Austur



Vestur




Suður




Norður

Inntaksskápur
Rafm+vatn

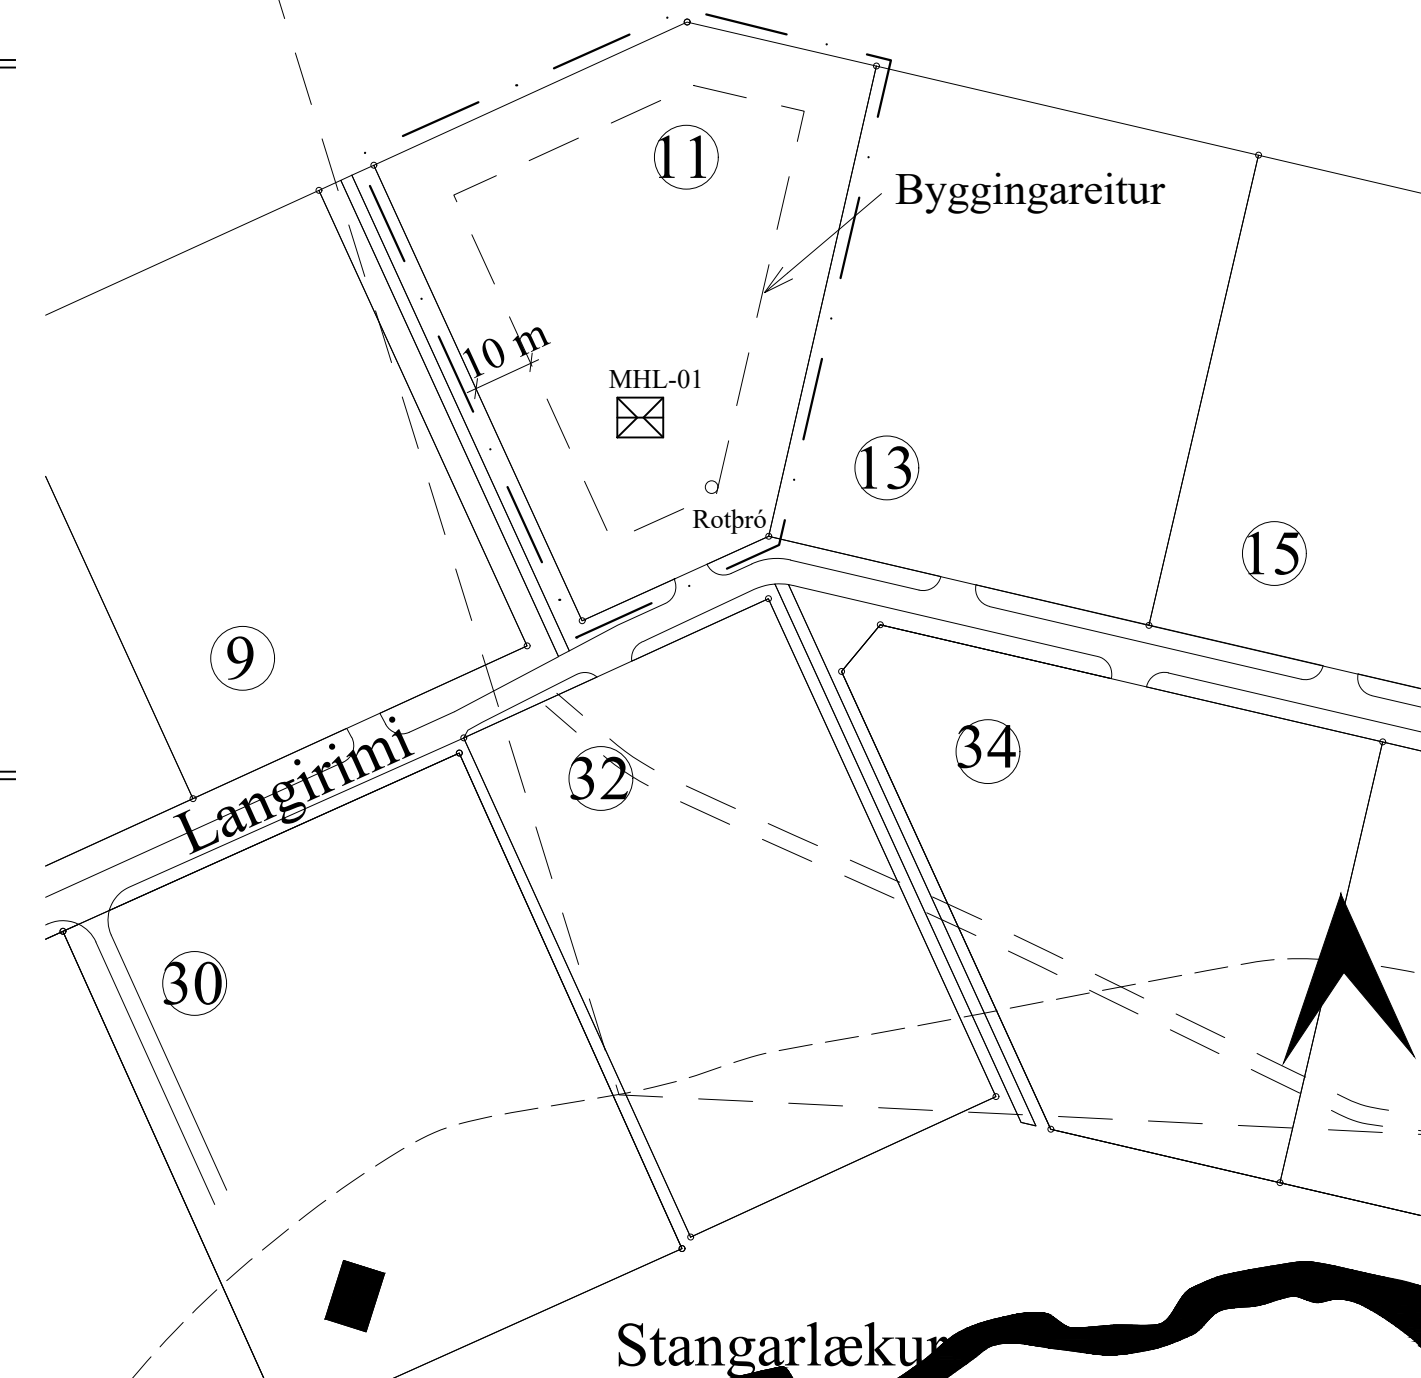

Afstöðumynd mk. 1:250

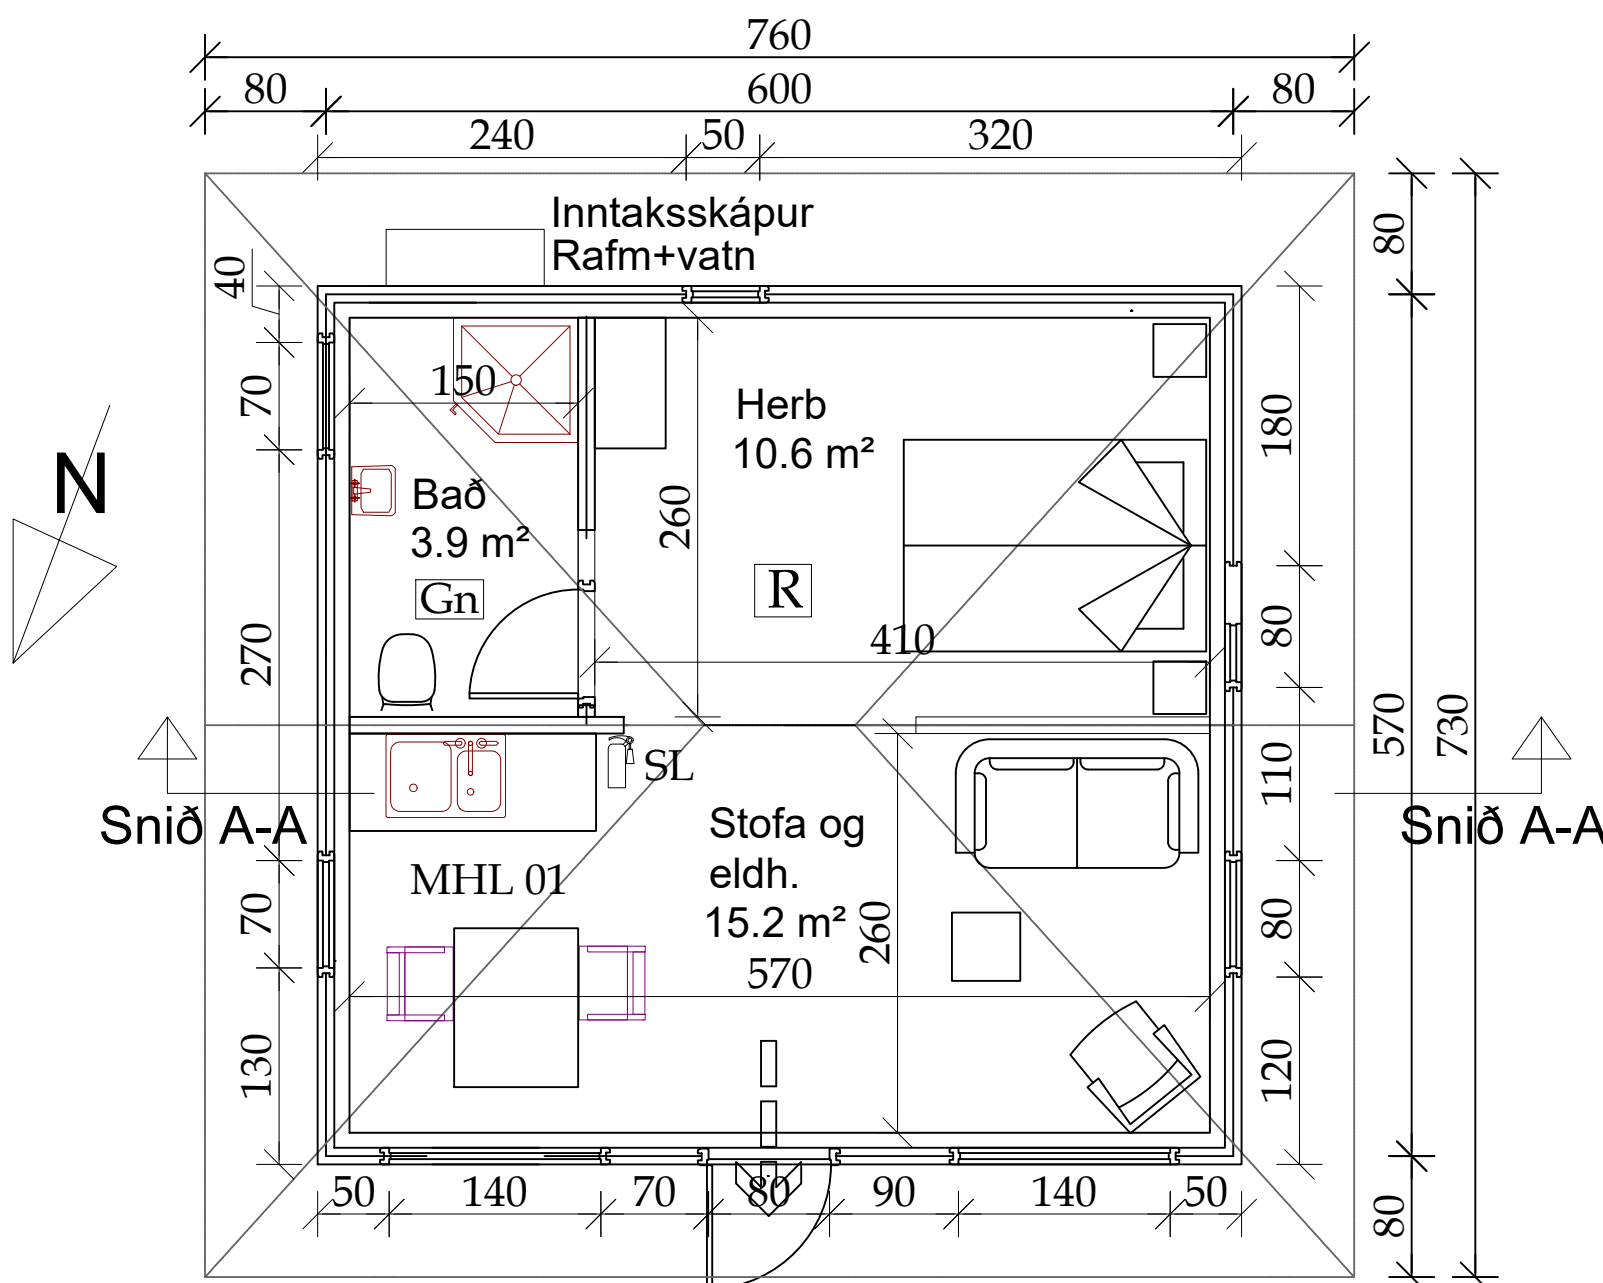

Grunnmynd mk. 1:50

Skýringar

- R = Reykskynjari
Gn = Gólfniðurfall
BO = Björgunarop
LR = Loftræsting, náttúruleg
VLR = Vélræn loftræsting
Gk = Gólfkóti
K = Hæðarkóti
MHL = Matshluti

← = Flóttaleið úr húsi
Ekki björgunarop

Málsetningar eru í
cm og m.

SL = Slökkvitæki


Verk:	Langirimi 11 (236516)		
Verkhliuti:	Aðalteikningar		
Teikn nr:	A-01	Dags:	20 Sept 2023
Verknr:		Mælikvarði:	1:100
Hannað:	Sæmundur Óskarsson 180160-3109	Teiknað:	Sæmundur Óskarsson 180160-3109
		Tæknipjónusta ehf kt: 601200-2440 Suðurlandsbraut 32. 3.hæð Sími: 5533700	Netfang: tso@simnet.is Farsími 899-7864 tölvuskráningarnúmer:
		Áritun aðalhönnuðar:	



Byggingarhlutar	Flokkur
Grófsteypa, t.d. þrifalag undir undirstöður	C16
Perlusteypa, t.d. ásteypulag ofan á holpi.	C30
	C25
Sjálfberandi plötur og plötur á fyllingu	C30
Útveggir og innveggir	C25
Önnur steypa	C30

Jarðgrunnur undir undirstöðu	Hæð >=
Lítið sprungin (þétt) klöpp	0,50m
Frostfrí vel þjöppuð fylling	0,70m
Vel þjöppuð fylling sem ekki telst frostörugg	1,20m
Móhella	1,20m

KENNISNIÐ GRUNDUNAR

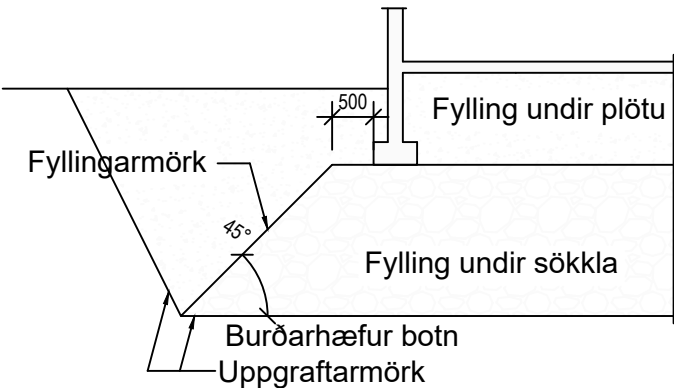

Verk:					Langirimi 11 (236516)	
Verkhliuti:					Undirstöður	
Teikn nr:		Dags:		Mælikvarði:		
B-01		20 Sept 2023		1:50/20		
Verknr:				Tækniþjónusta ehf kt: 601200-2440		
Hannað:		Sæmundur Óskarsson 180160-3109		Suðurlandsbraut 10. 2.hæð Simi: 5533700		
Teiknað:		Sæmundur Óskarsson 180160-3109		Áritun aðalhönnuðar:		
				C:\Users\Sæmundur oskarsen\Desktop\Undir109111_090709_11.jpg		