


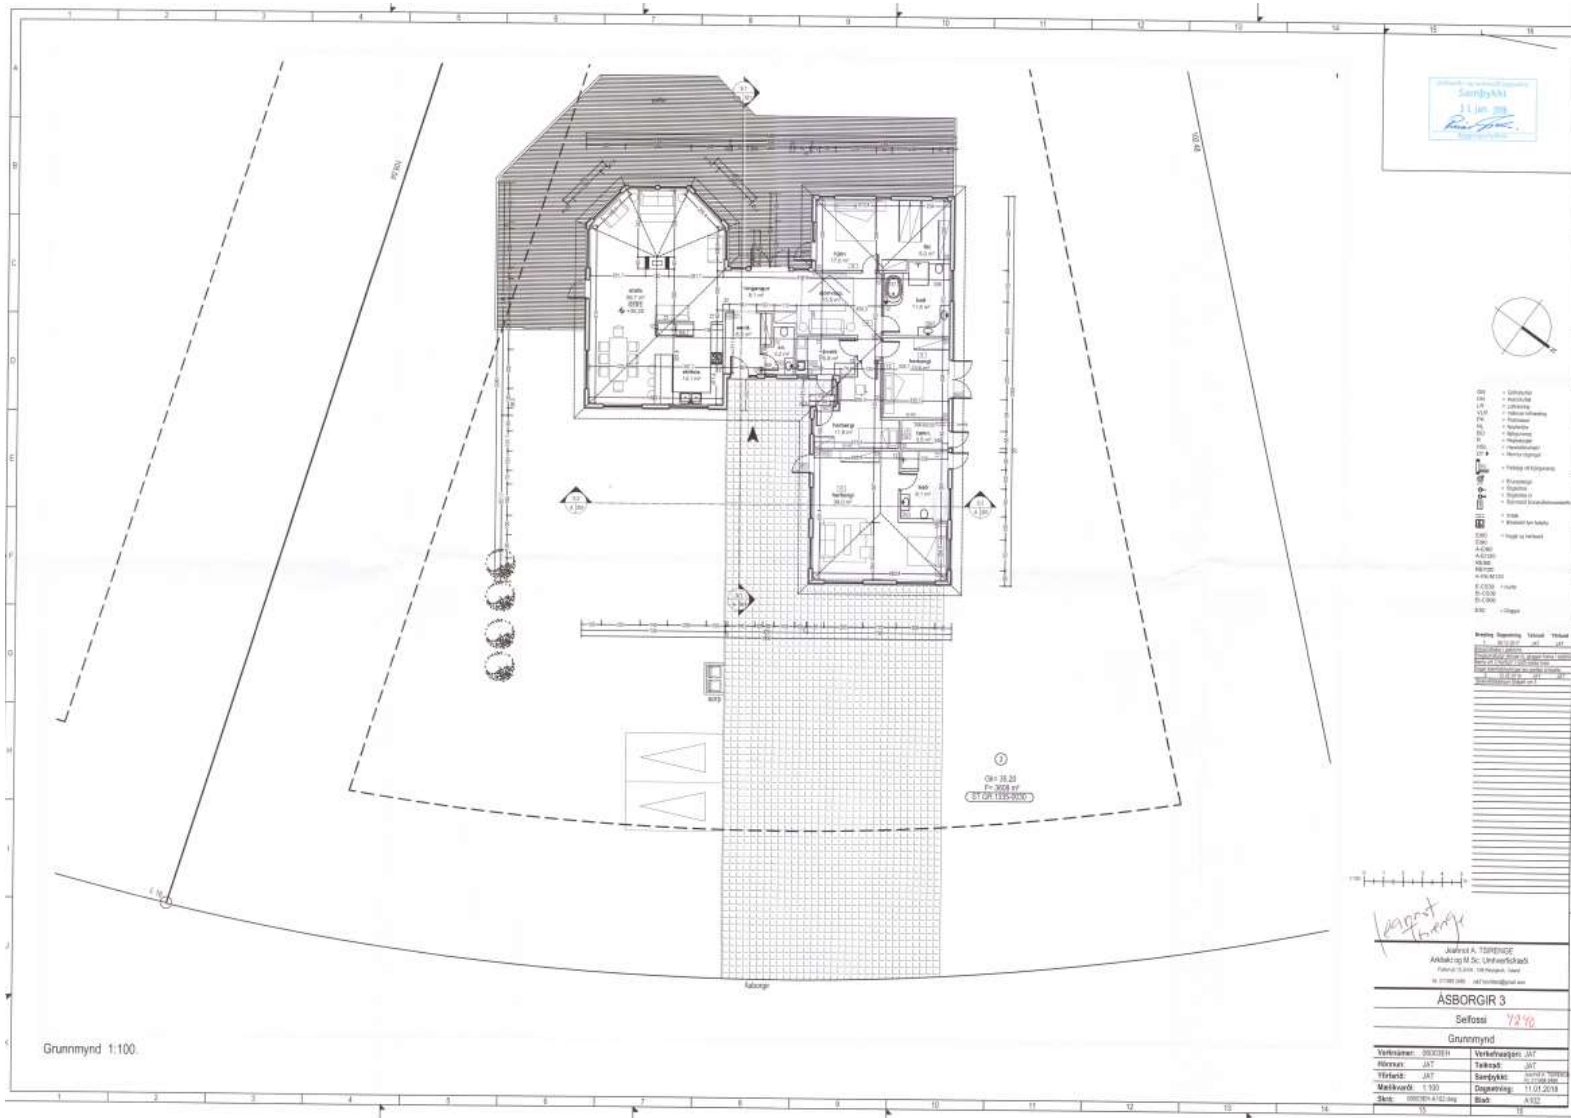


# Ásborgir 3





# Ásborgir 9

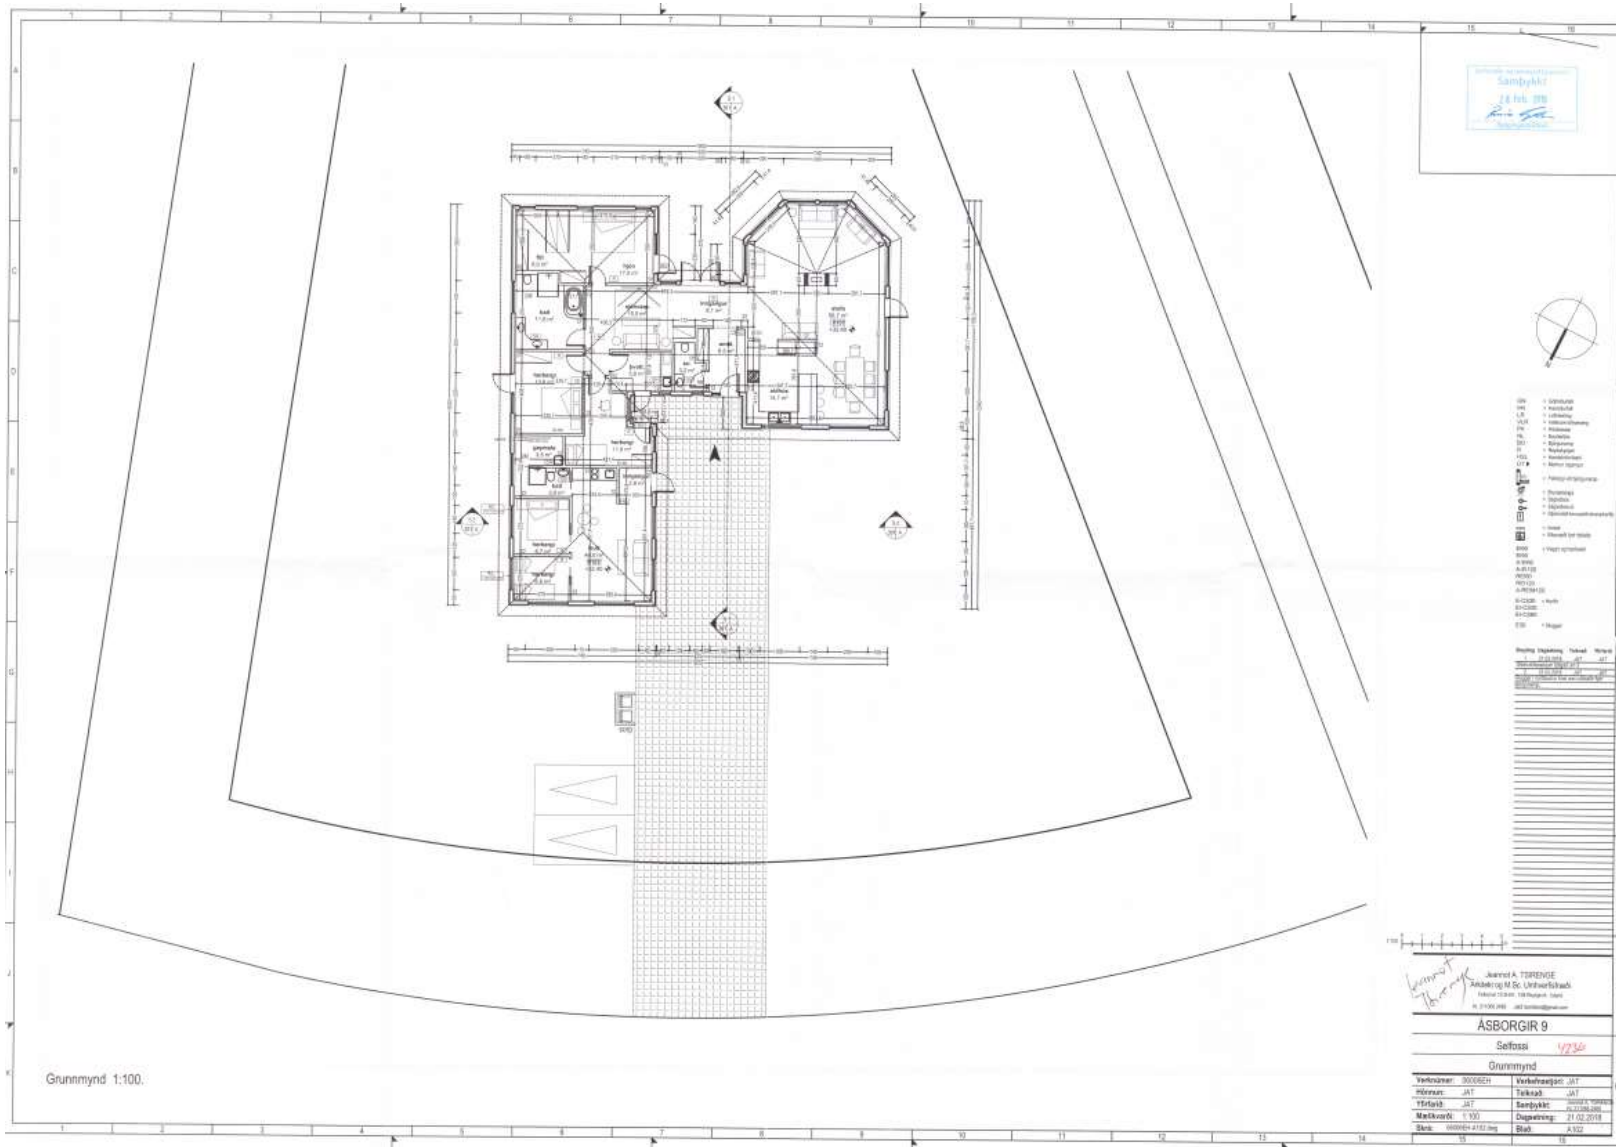

Stærðing: 1:100  
 Dátum: 24. feb. 2018  

*Handwritten signature*  

## ÁSBORGIR 9



### Grunnmynd



Grunnmynd 1:100.

Ásborgir 15

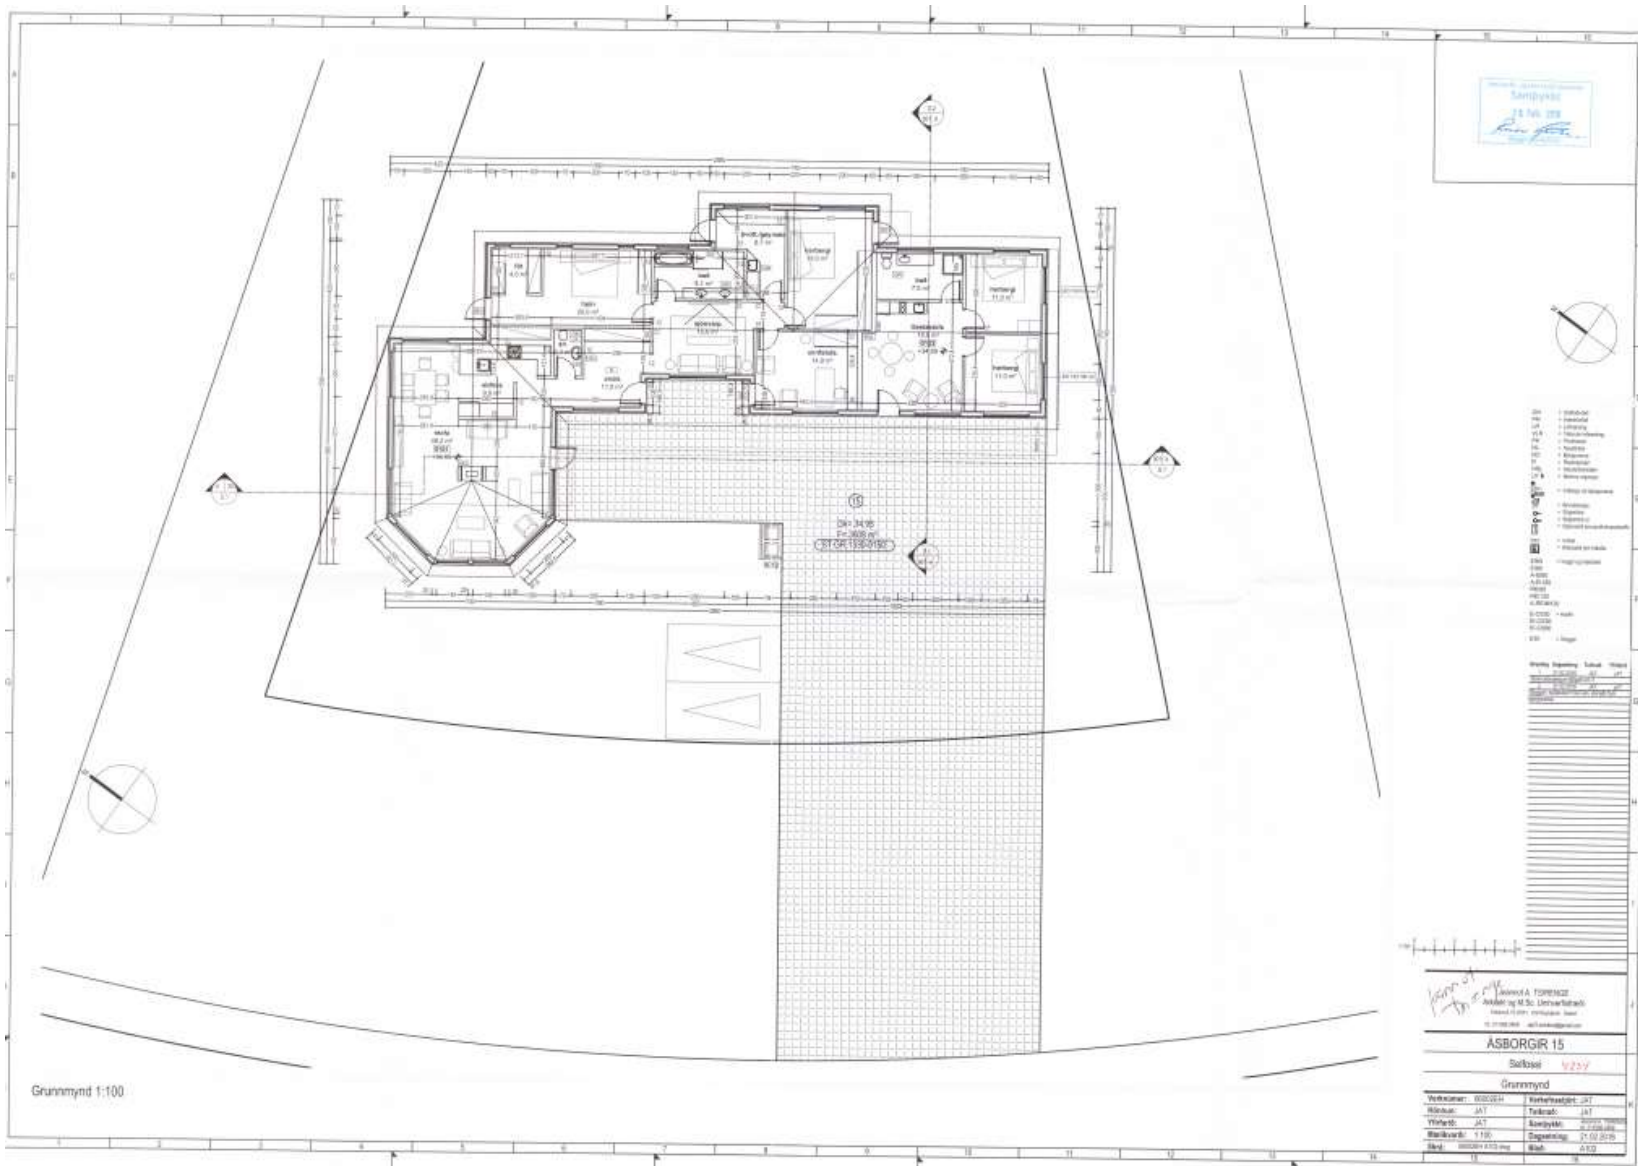

Ásborgir 17

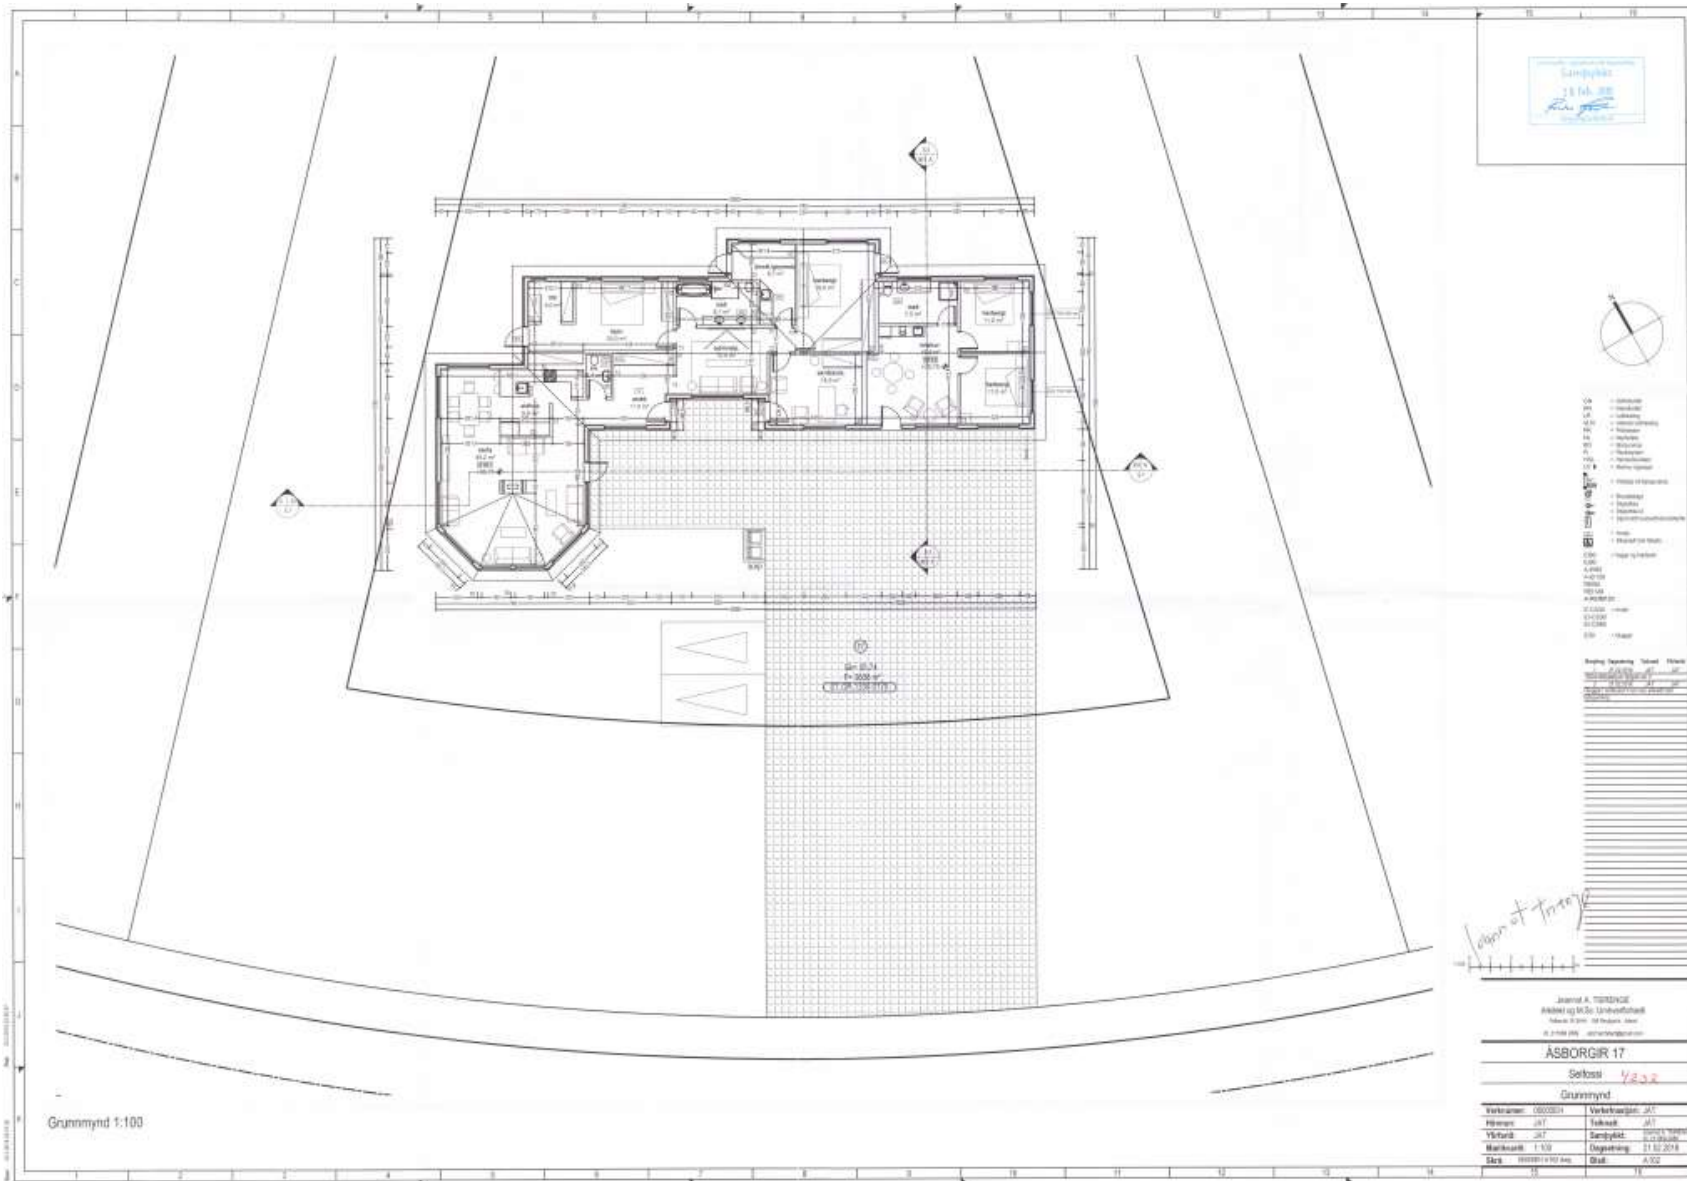



**ÁSBORGIR 17**


Grannmynd


Grannmynd 1:100









Samþykkt  
03.05.2014  
Byggingarstjórnir

112.19

C

L1

Ásborgir 23  
Grunnmynd 2. hæð